


3-go Maja 20 - szkic pomieszczenia biurowego {archiwum} oraz klatki schodowej na I piętrze

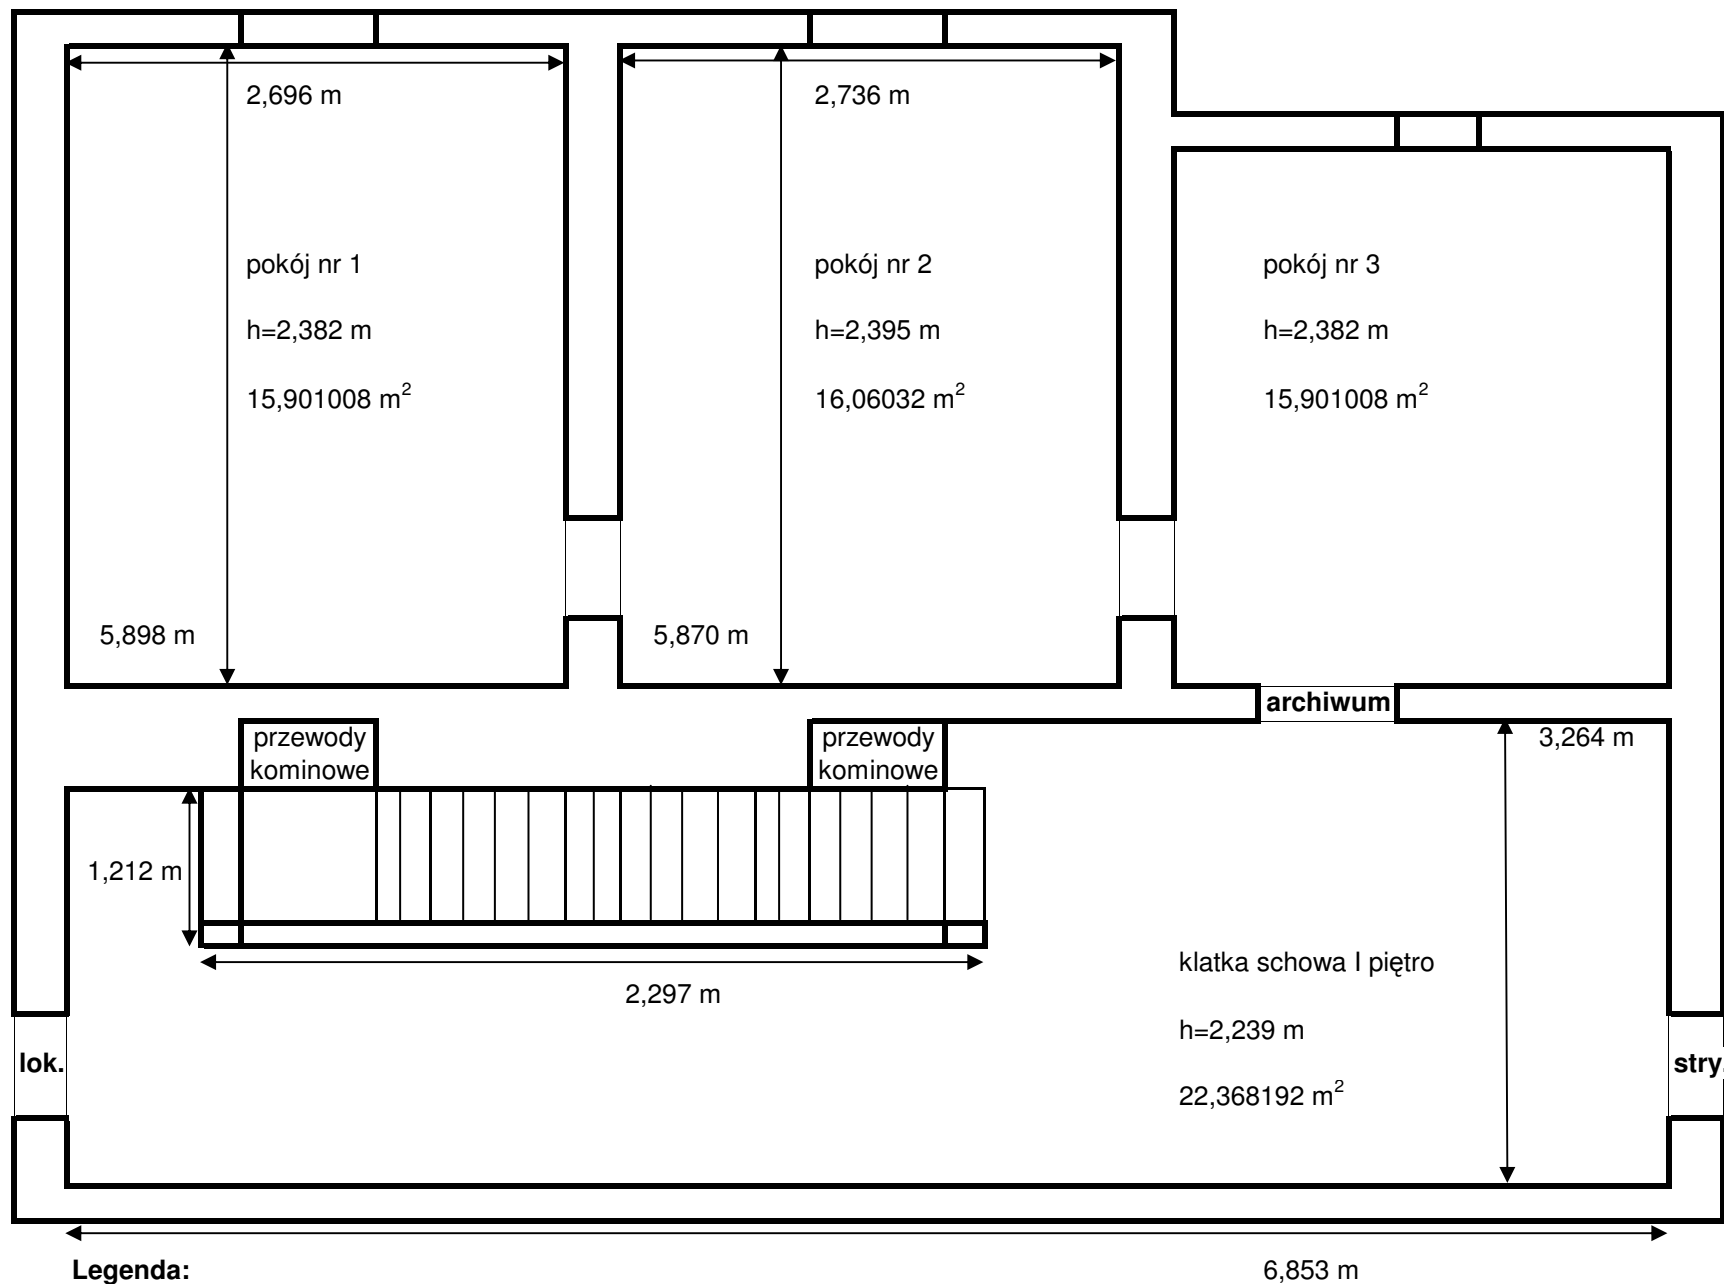

Legenda:

archiwum - powierzchnia użytkowa 47,862336 m² ≈ 47,86 m²

klatka schodowa - powierzchnia użytkowa 22,368192 m² ≈ 22,37 m²

lokal mieszkalny - powierzchnia użytkowa 52,769636 m² ≈ 52,77 m²