


3-go Maja 20 - szkic pomieszczeń magazynowych

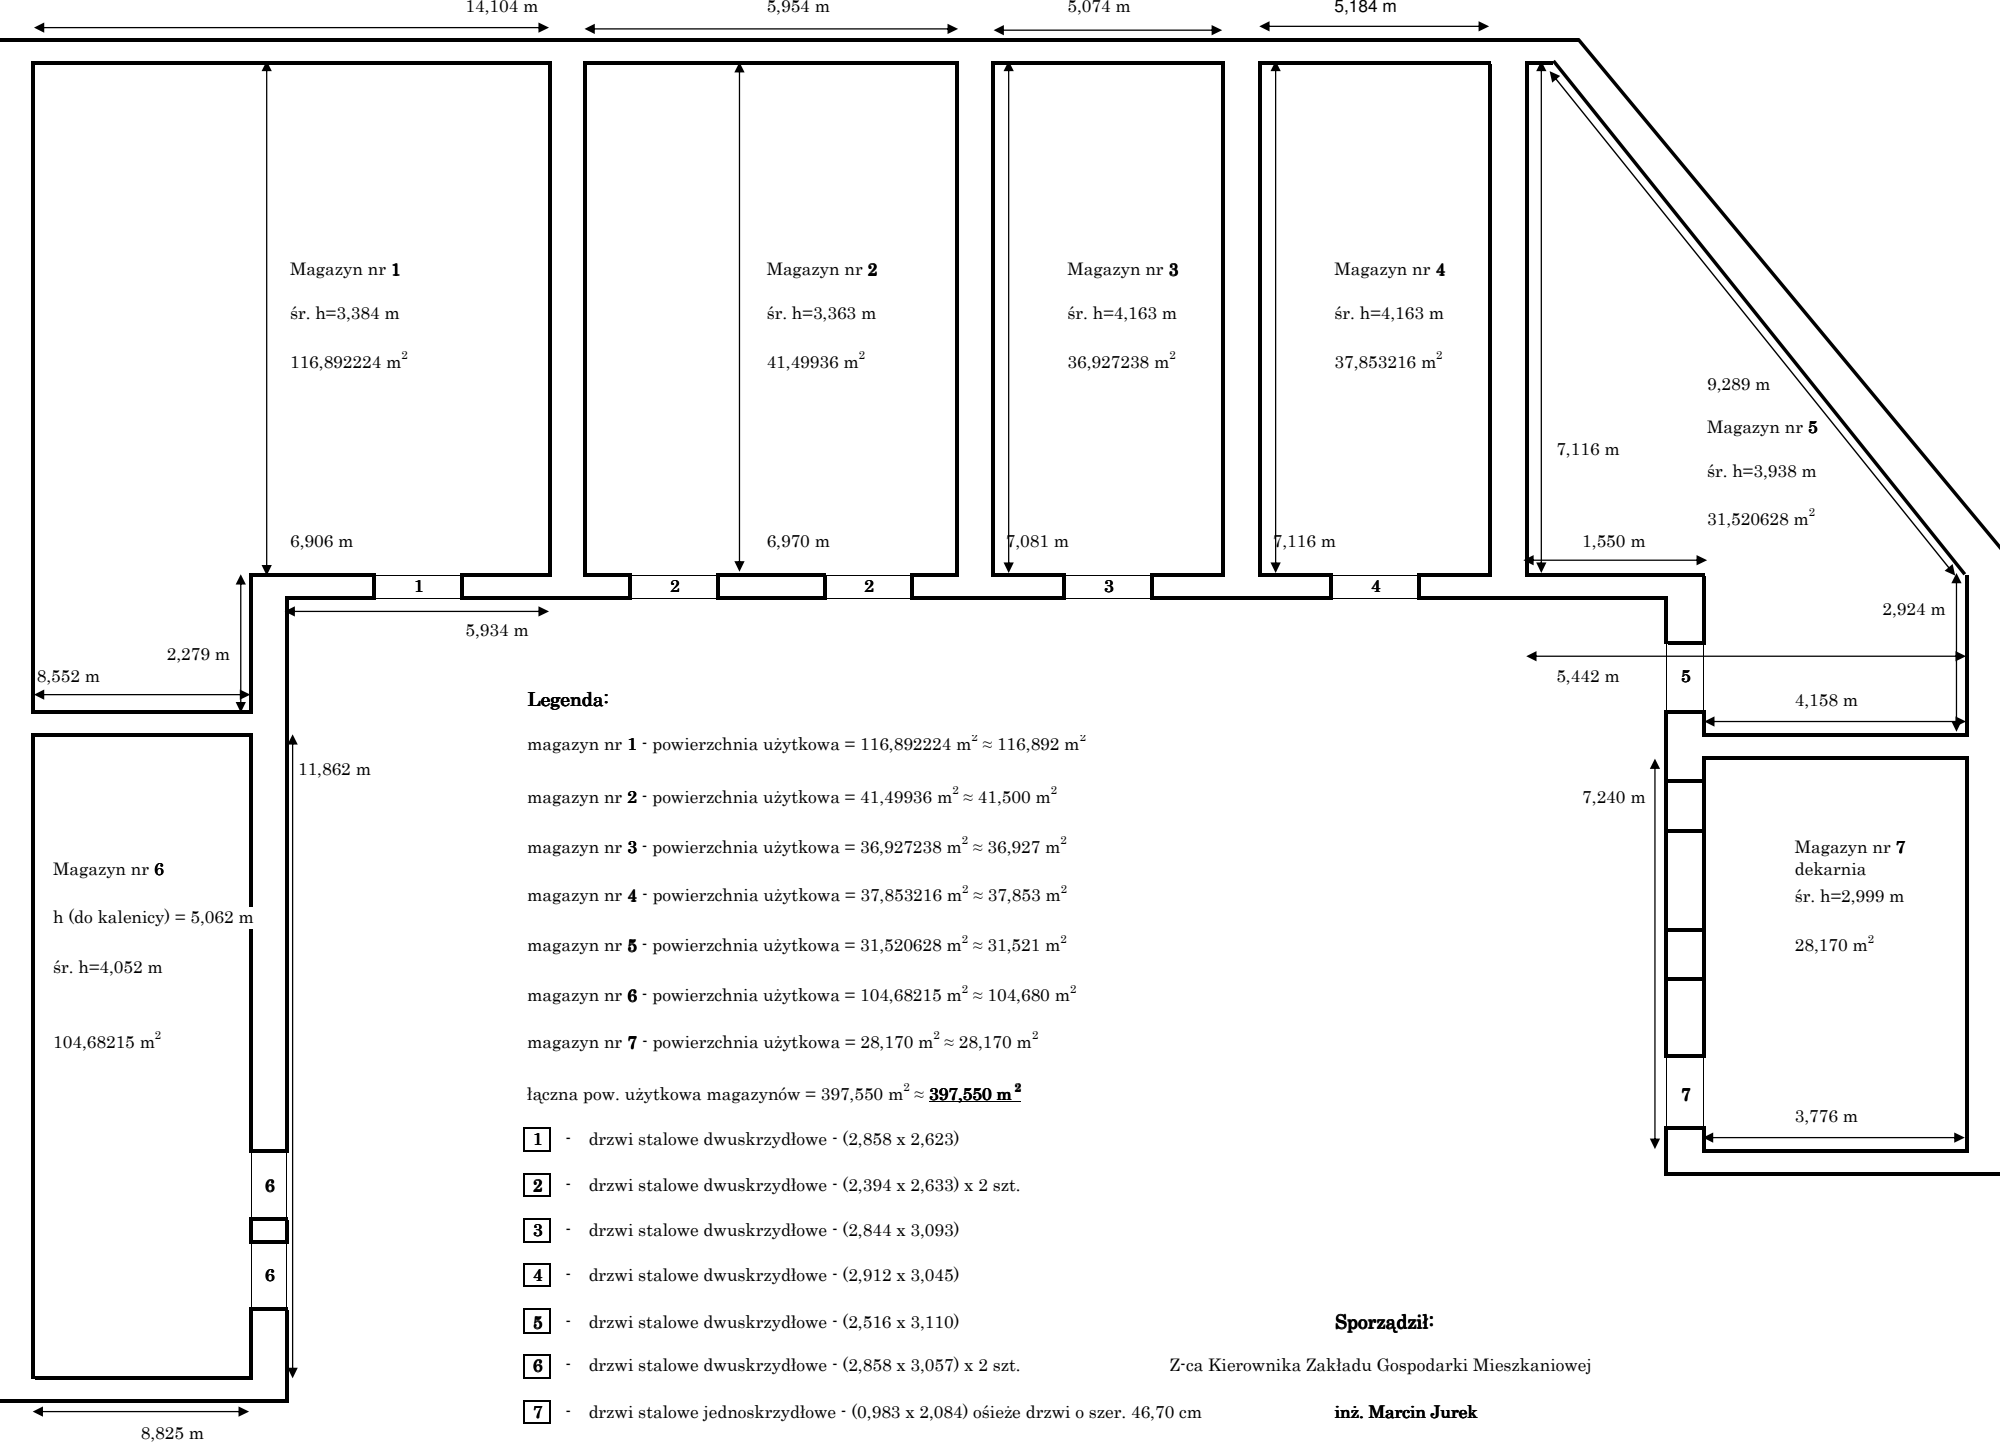

Legenda:

- magazyn nr 1 - powierzchnia użytkowa = 116,892224 m² ≈ 116,892 m²
- magazyn nr 2 - powierzchnia użytkowa = 41,49936 m² ≈ 41,500 m²
- magazyn nr 3 - powierzchnia użytkowa = 36,927238 m² ≈ 36,927 m²
- magazyn nr 4 - powierzchnia użytkowa = 37,853216 m² ≈ 37,853 m²
- magazyn nr 5 - powierzchnia użytkowa = 31,520628 m² ≈ 31,521 m²
- magazyn nr 6 - powierzchnia użytkowa = 104,68215 m² ≈ 104,680 m²
- magazyn nr 7 - powierzchnia użytkowa = 28,170 m² ≈ 28,170 m²

łącznie pow. użytkowa magazynów = 397,550 m² ≈ **397,550 m²**

- 1** - drzwi stalowe dwuskrzydłowe - (2,858 x 2,623)
- 2** - drzwi stalowe dwuskrzydłowe - (2,394 x 2,633) x 2 szt.
- 3** - drzwi stalowe dwuskrzydłowe - (2,844 x 3,093)
- 4** - drzwi stalowe dwuskrzydłowe - (2,912 x 3,045)
- 5** - drzwi stalowe dwuskrzydłowe - (2,516 x 3,110)
- 6** - drzwi stalowe dwuskrzydłowe - (2,858 x 3,057) x 2 szt.
- 7** - drzwi stalowe jednoskrzydłowe - (0,983 x 2,084) ościeże drzwi o szer. 46,70 cm

Sporządził:

Z-ca Kierownika Zakładu Gospodarki Mieszkaniowej

inż. Marcin Jurek