




 **MPGM**

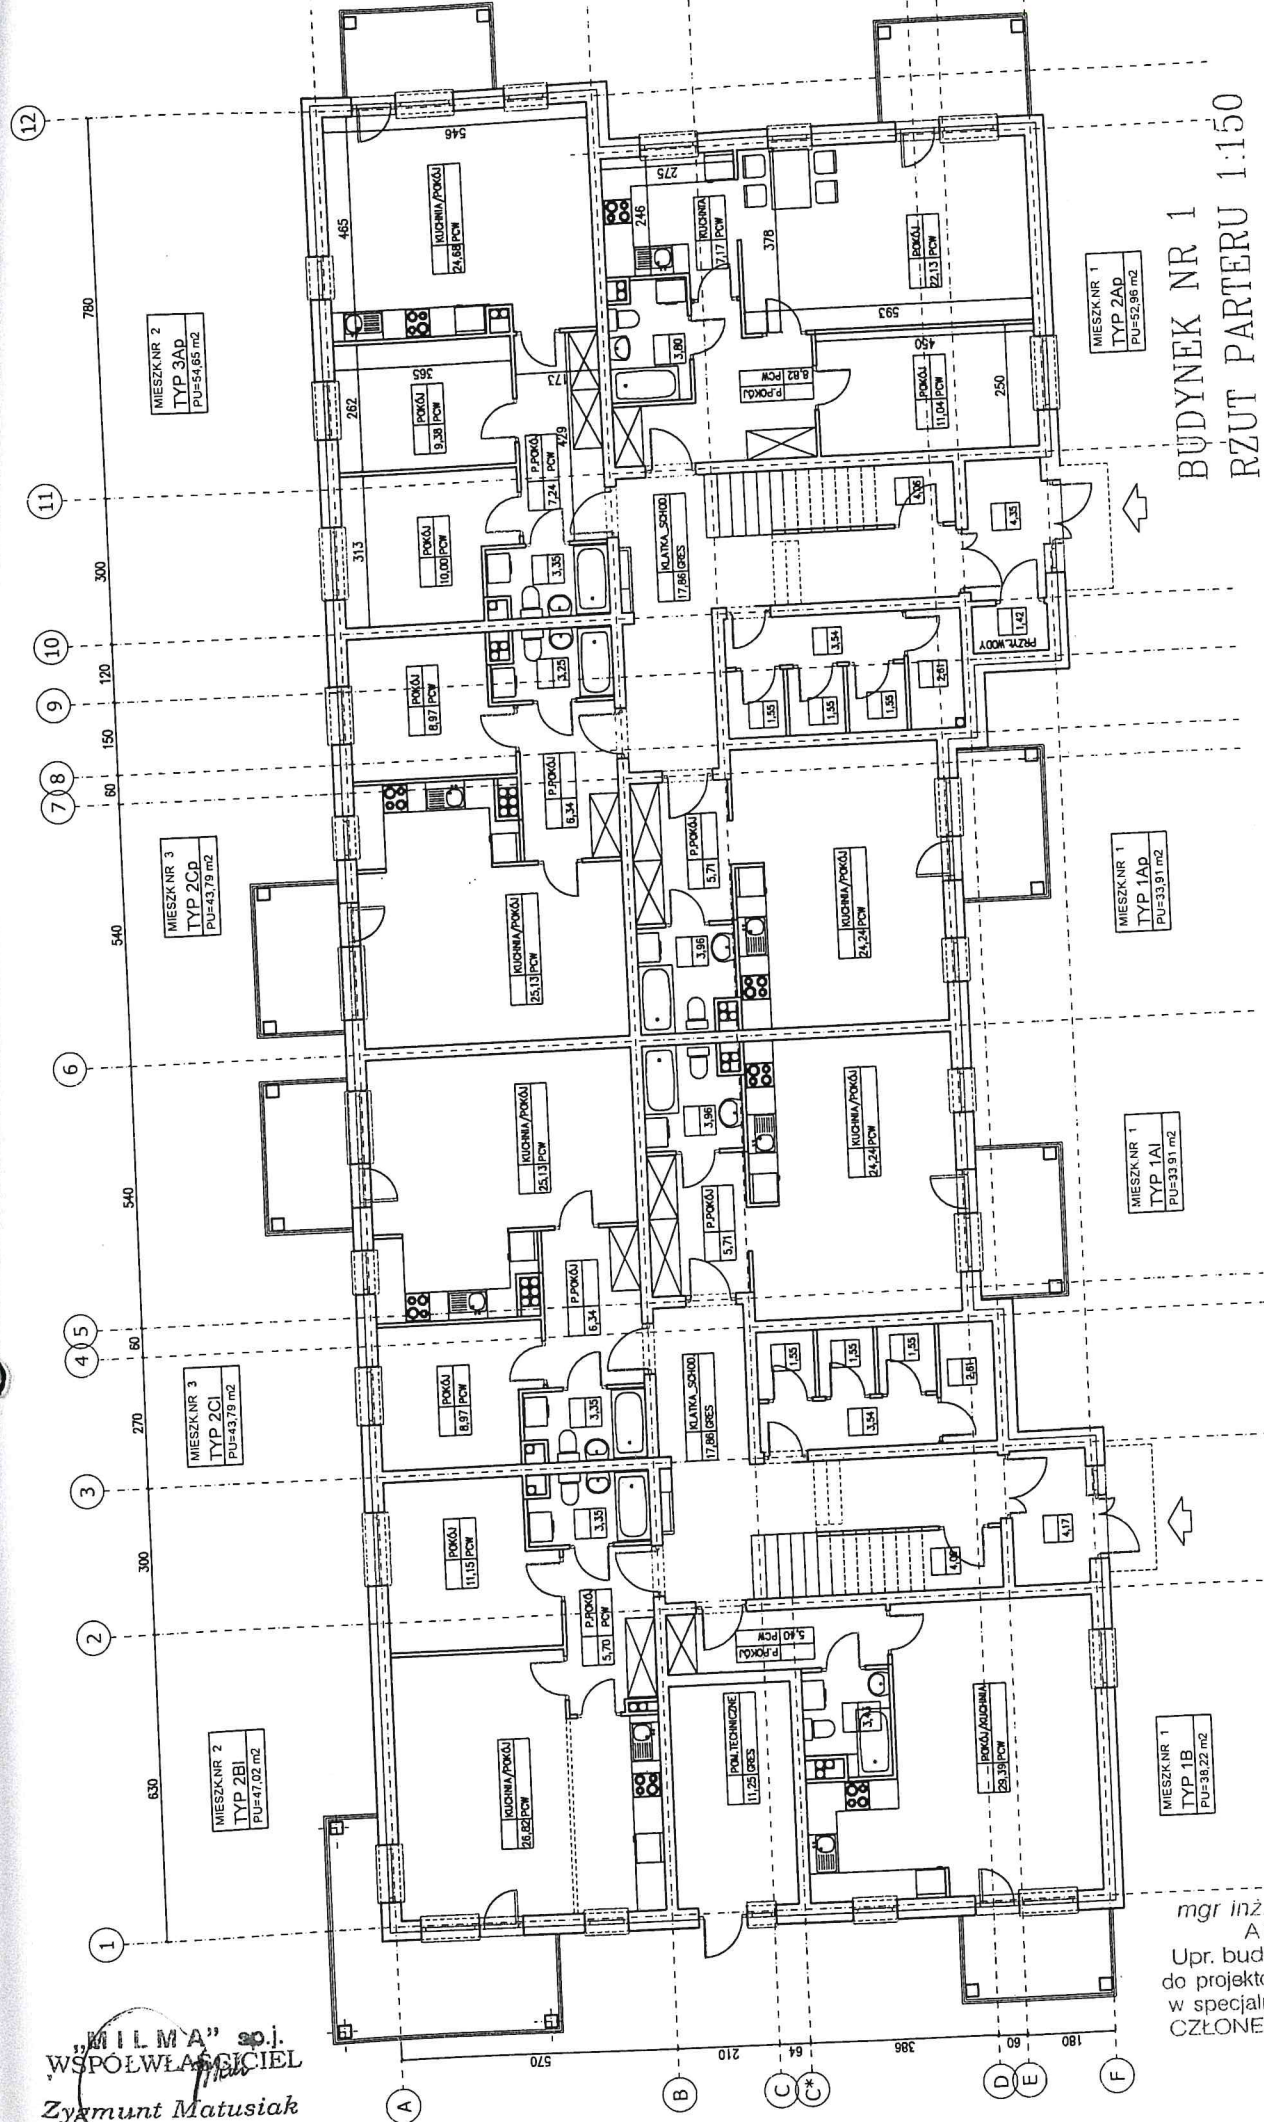

BUDYNEK NR 1 RZUT PARTERU 1:150




„MILMA” sp. z o.o.
WSPÓLWŁAŚCICIEL
Zygmunt Matusiak

mgr inż. DANUTA JANEK
ARCHITEKT
Upr. bud. nr 9561/2700/WŁ
do projektowania i bez ograniczeń
w specjalności architektonicznej
CZŁONEK Ł.O.I.A nr LO 007

RY:

BUDYNEK NR 1
 RZUT I PIĘTRA 1:150

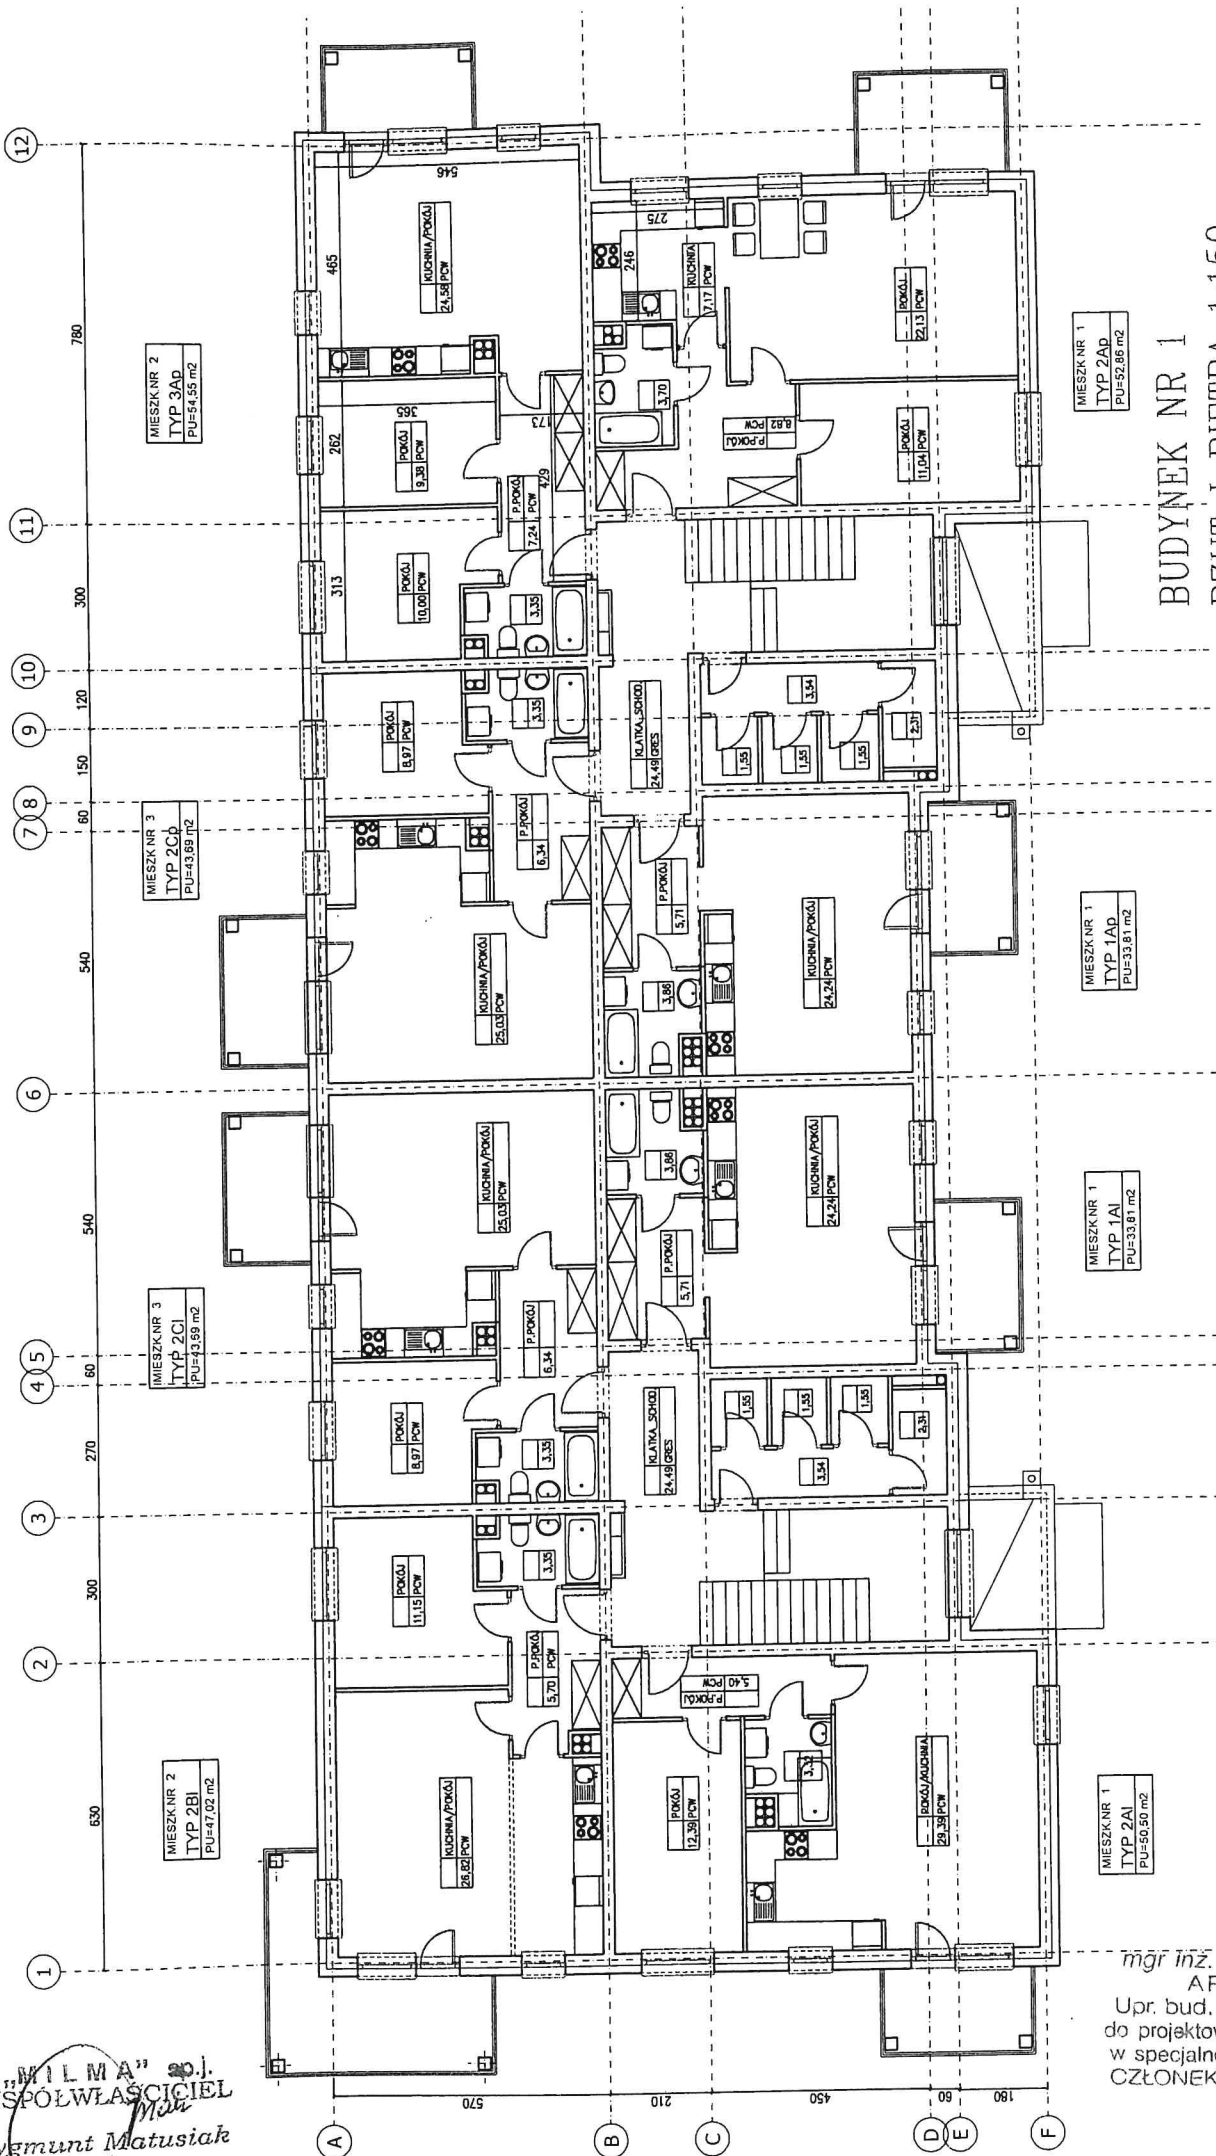

MIESZKANIE NR 2
 TYP 3Aa
 P.U.=54,55 m²

MIESZKANIE NR 3
 TYP 2Cb
 P.U.=43,69 m²

MIESZKANIE NR 3
 TYP 2C1
 P.U.=43,69 m²

MIESZKANIE NR 2
 TYP 2B1
 P.U.=47,02 m²

MIESZKANIE NR 1
 TYP 2Ad
 P.U.=52,86 m²

MIESZKANIE NR 1
 TYP 1Aa
 P.U.=33,81 m²

MIESZKANIE NR 1
 TYP 1A1
 P.U.=33,81 m²

MIESZKANIE NR 1
 TYP 2A1
 P.U.=50,50 m²

"MILMA" Sp. z o.o.
 WSPÓŁWŁAŚCICIEL
 Zygmunt Matusiak

mjr inż. DANUTA JANEK
 ARCHYTEKT
 Upr. bud. nr ewid. 2700WŁ
 do projektowania bez ograniczeń
 w specjalności architektonicznej
 CZŁONEK Ł.O.T.A nr LO 0071

12 780
 11 300
 10 120
 9 150
 8 60
 7 60
 6 540
 5 60
 4 270
 3 300
 2 630
 1

MIESZKANIE NR 2
 TYP 3AD
 PU=54,35 m²

MIESZKANIE NR 3
 TYP 2CB
 PU=43,48 m²

MIESZKANIE NR 3
 TYP 2C1
 PU=43,49 m²

MIESZKANIE NR 2
 TYP 2B1
 PU=46,78 m²

MIESZKANIE NR 1
 TYP 2AD
 PU=52,76 m²

MIESZKANIE NR 1
 TYP 1AD
 PU=33,61 m²

MIESZKANIE NR 1
 TYP 1A1
 PU=33,61 m²

MIESZKANIE NR 1
 TYP 2A1
 PU=50,40 m²


BUDYNEK NR 1
 RZUT II PIĘTRA 1:150



"M.L.M.A." sp.j.
 WSPÓŁWŁAŚCICIEL
 Grzegorz Matusiak

mgr inż. DANUTA JANE
 ARCHITEKT
 Upr. bud. nr/ewid. 27/00W
 do projektowania bez ograniczeń
 w specjalności architektonicznej
 CZŁONEK Ł.C.I.A. nr LO 01

BUDYNEK NR 1
RZUT III PIĘTRA 1:150

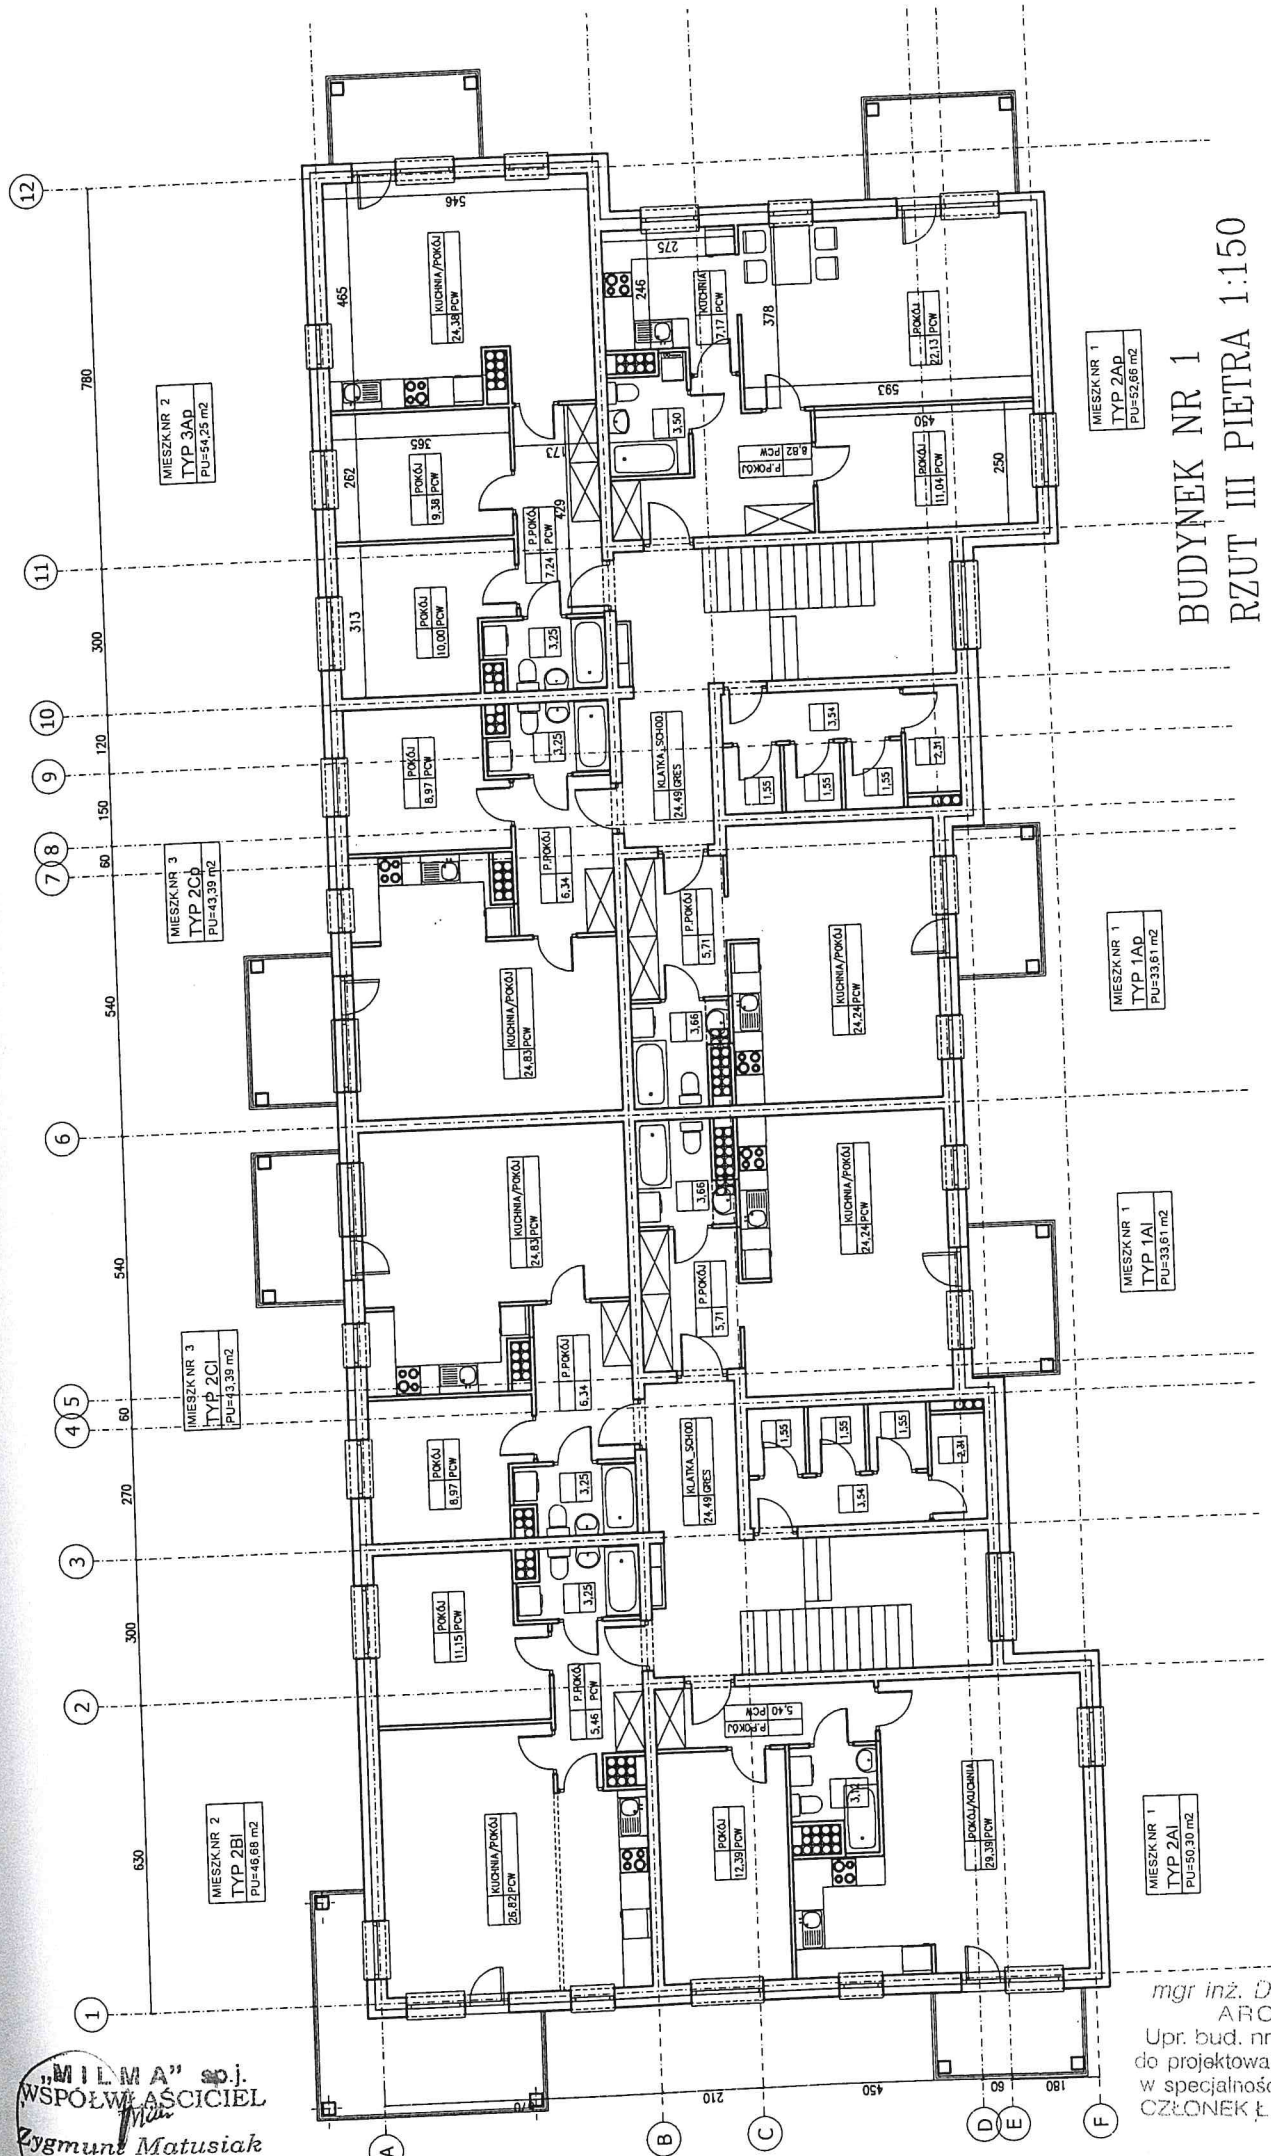

MIESZKAN NR 2
TYP 3AD
PU=54,25 m²

MIESZKAN NR 3
TYP 2Cb
PU=43,39 m²

MIESZKAN NR 3
TYP 2Ci
PU=43,39 m²

MIESZKAN NR 2
TYP 2Bi
PU=46,68 m²

MIESZKAN NR 1
TYP 2Aa
PU=52,66 m²

MIESZKAN NR 1
TYP 1Ad
PU=33,61 m²

MIESZKAN NR 1
TYP 1Al
PU=33,61 m²

MIESZKAN NR 1
TYP 2Ai
PU=50,30 m²

"MILWA" sp. j.
WSPÓŁWŁAŚCICIEL
Zygmunt Matusiak

mgr inż. DANUTA JANEI
ARCHITEKT
Upr. bud. nr ewid. 27/00/M
do projektowania bez/ogranic.
w specjalności architektura
CZŁONEK Ł.O.I.A nr LO 00