


KONCEPCJA ARCHITEKTONICZNA BUDYNKU NR 2
 ZGIERZ UL. STAFFA 26A
 dz.nr 82/13 84/10 533/10 87/9 90/19 90/22 94/2 95/7
 96/6 98/2 99/6 obręb Z-125

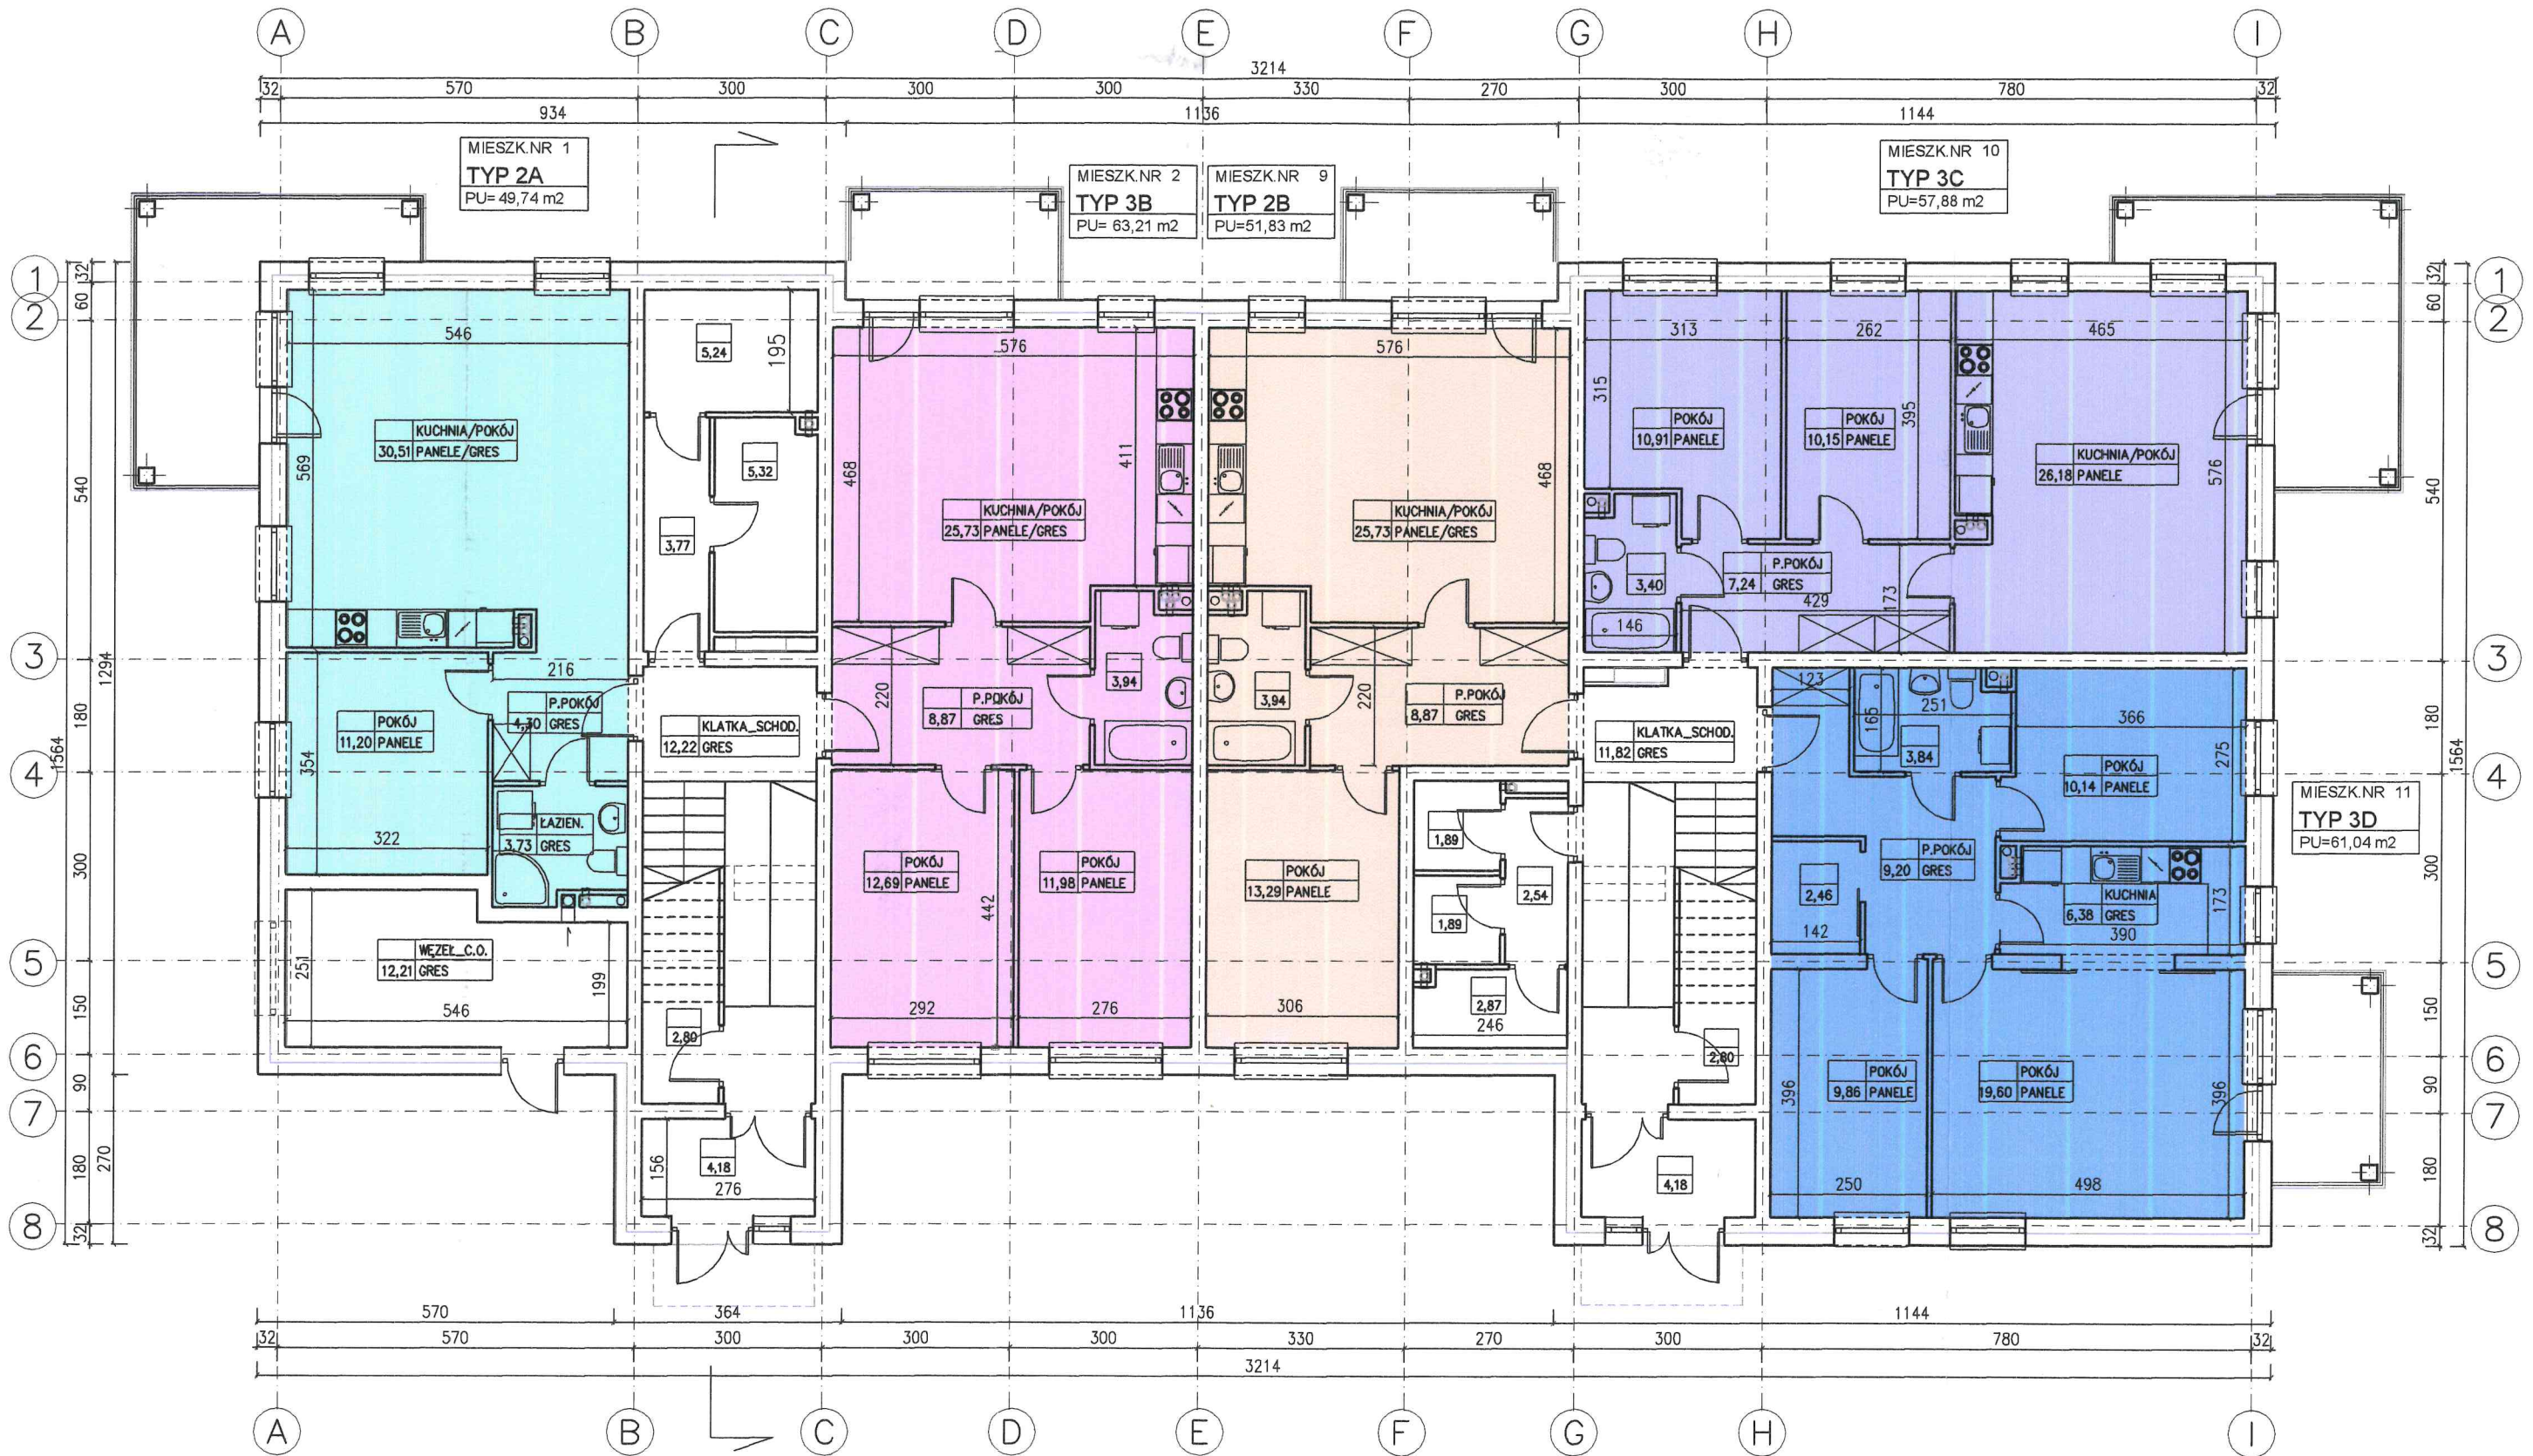


RYS. NR 2

RZUT PARTERU 1:100

PROJEKTOWANIE ARCHITEKTONICZNE
 DANUTA JANEK
 SIEDZIBA: 95-100 ZGIERZ UL. ŁÓDZKA 84 M. 202 TEL. 601 22 00 52

KONCEPCJA ARCHITEKTONICZNA BUDYNKU NR 2
 ZGIERZ UL. STAFFA 26A
 dz.nr 82/13 84/10 533/10 87/9 90/19 90/22 94/2 95/7
 96/6 98/2 99/6 obsz. Z-125

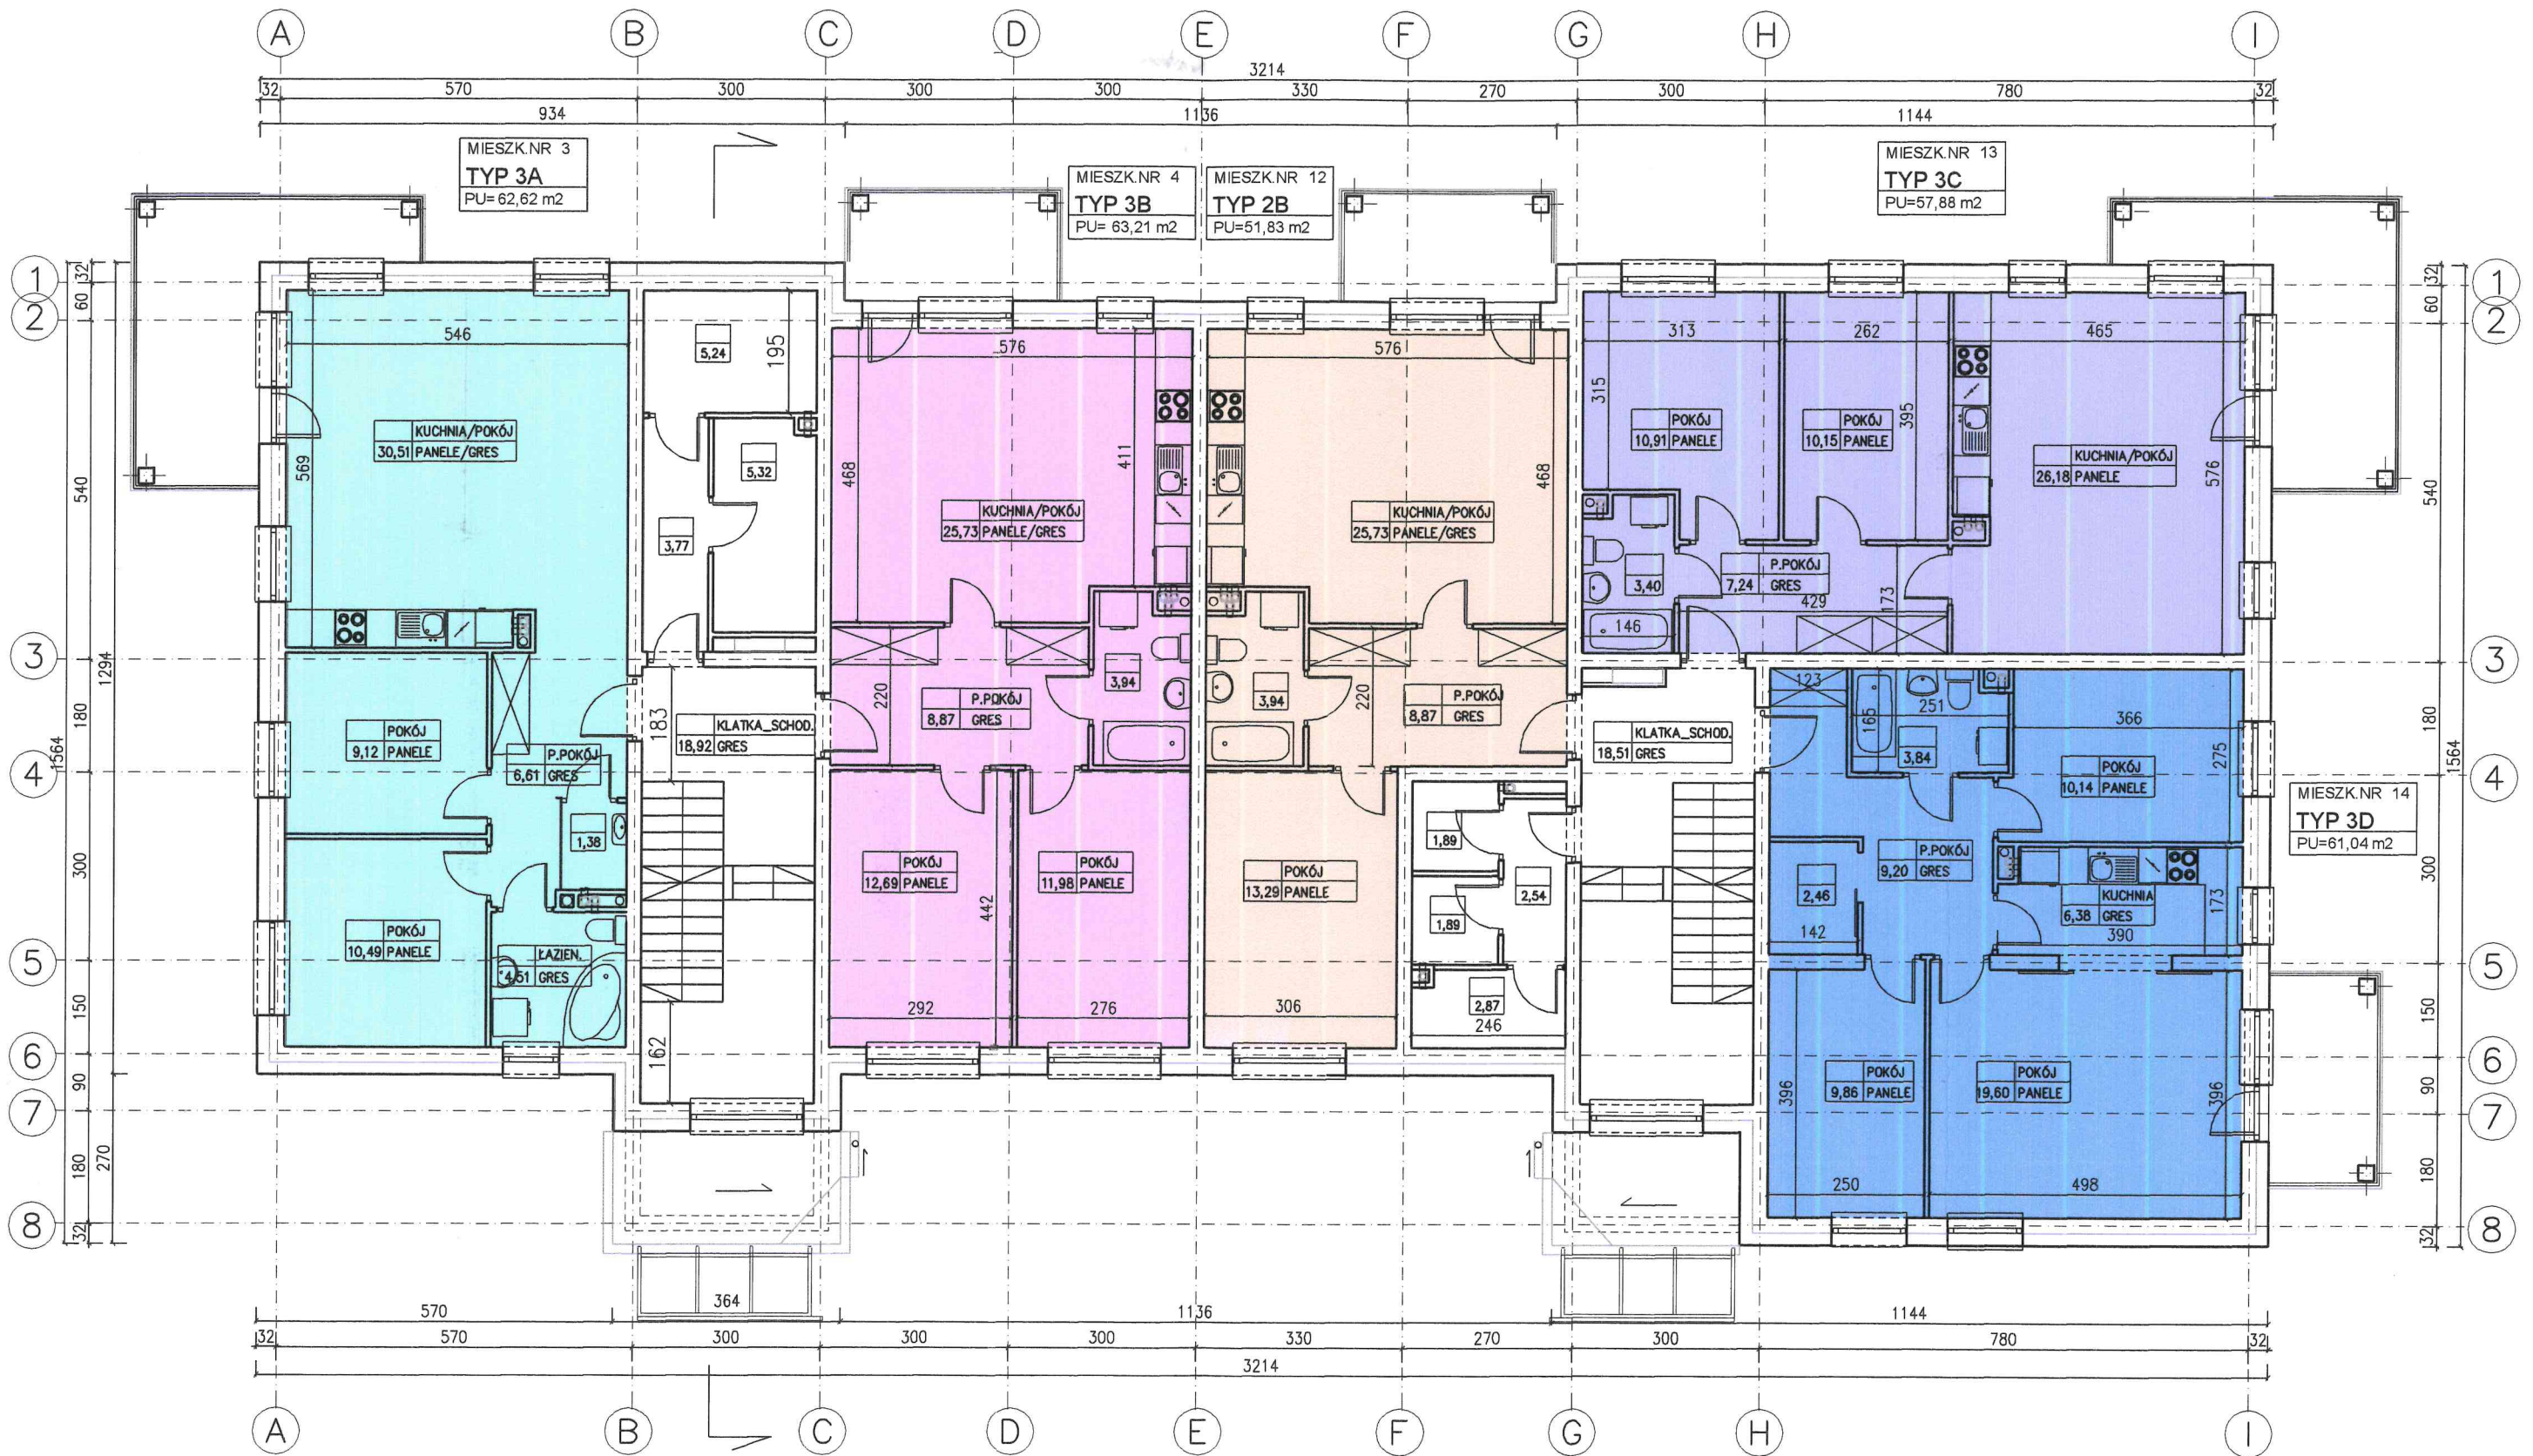


RYS. NR 3

RZUT I PIĘTRA 1:100

PROJEKTOWANIE ARCHITEKTONICZNE
 DANUTA JANEK
 SIEDZIBA: 95-100 ZGIERZ UL. ŁÓDZKA 84 M. 202 TEL. 601 22 00 52

KONCEPCJA ARCHYTEKTONICZNA BUDYNKU NR 2
 ZGIERZ UL. STAFFA 26A
 dz.nr 82/13 84/10 533/10 87/9 90/19 90/22 94/2 95/7
 96/6 98/2 99/6 obszr Z-125

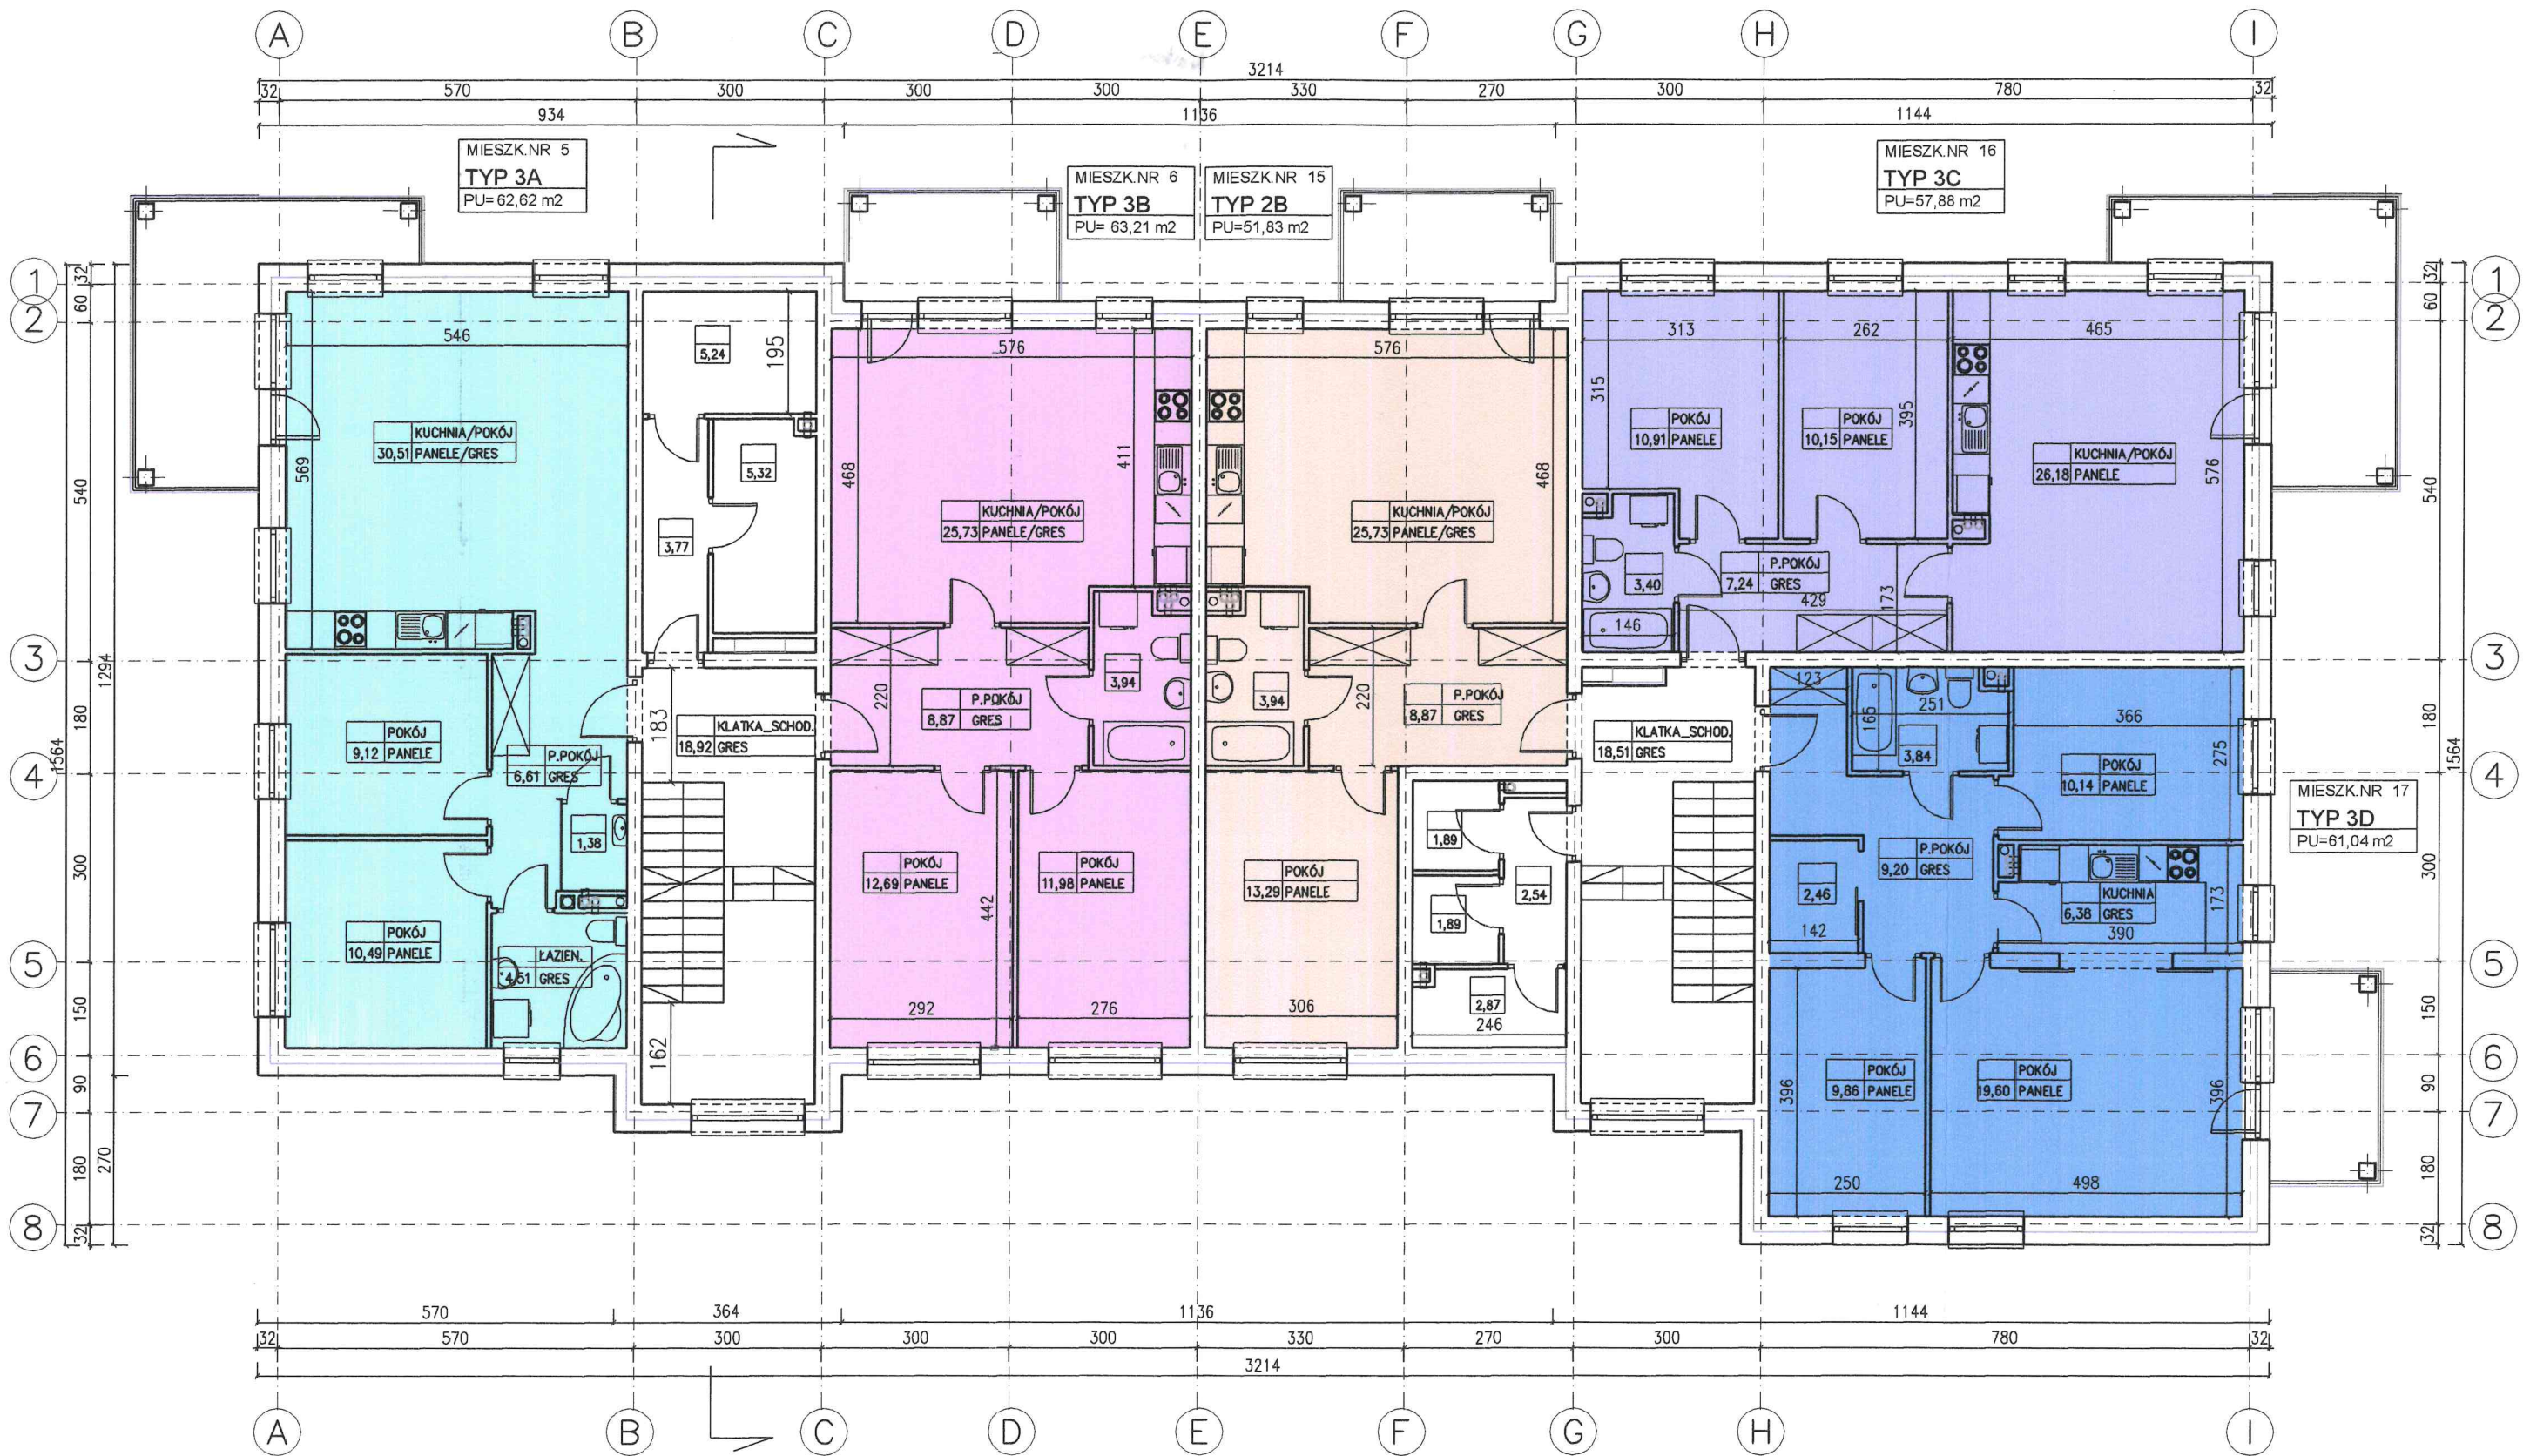


RYS. NR 4

RZUT II PIĘTRA 1:100

PROJEKTOWANIE ARCHYTEKTONICZNE
 DANUTA JANEK

SIEDZIBA: 95-100 ZGIERZ UL. ŁÓDZKA 84 M. 202 TEL. 601 22 00 52

KONCEPCJA ARCHITEKTONICZNA BUDYNKU NR 2
 ZGIERZ UL. STAFFA 26A
 dz.nr 82/13 84/10 533/10 87/9 90/19 90/22 94/2 95/7
 96/6 98/2 99/6 obręb Z-125

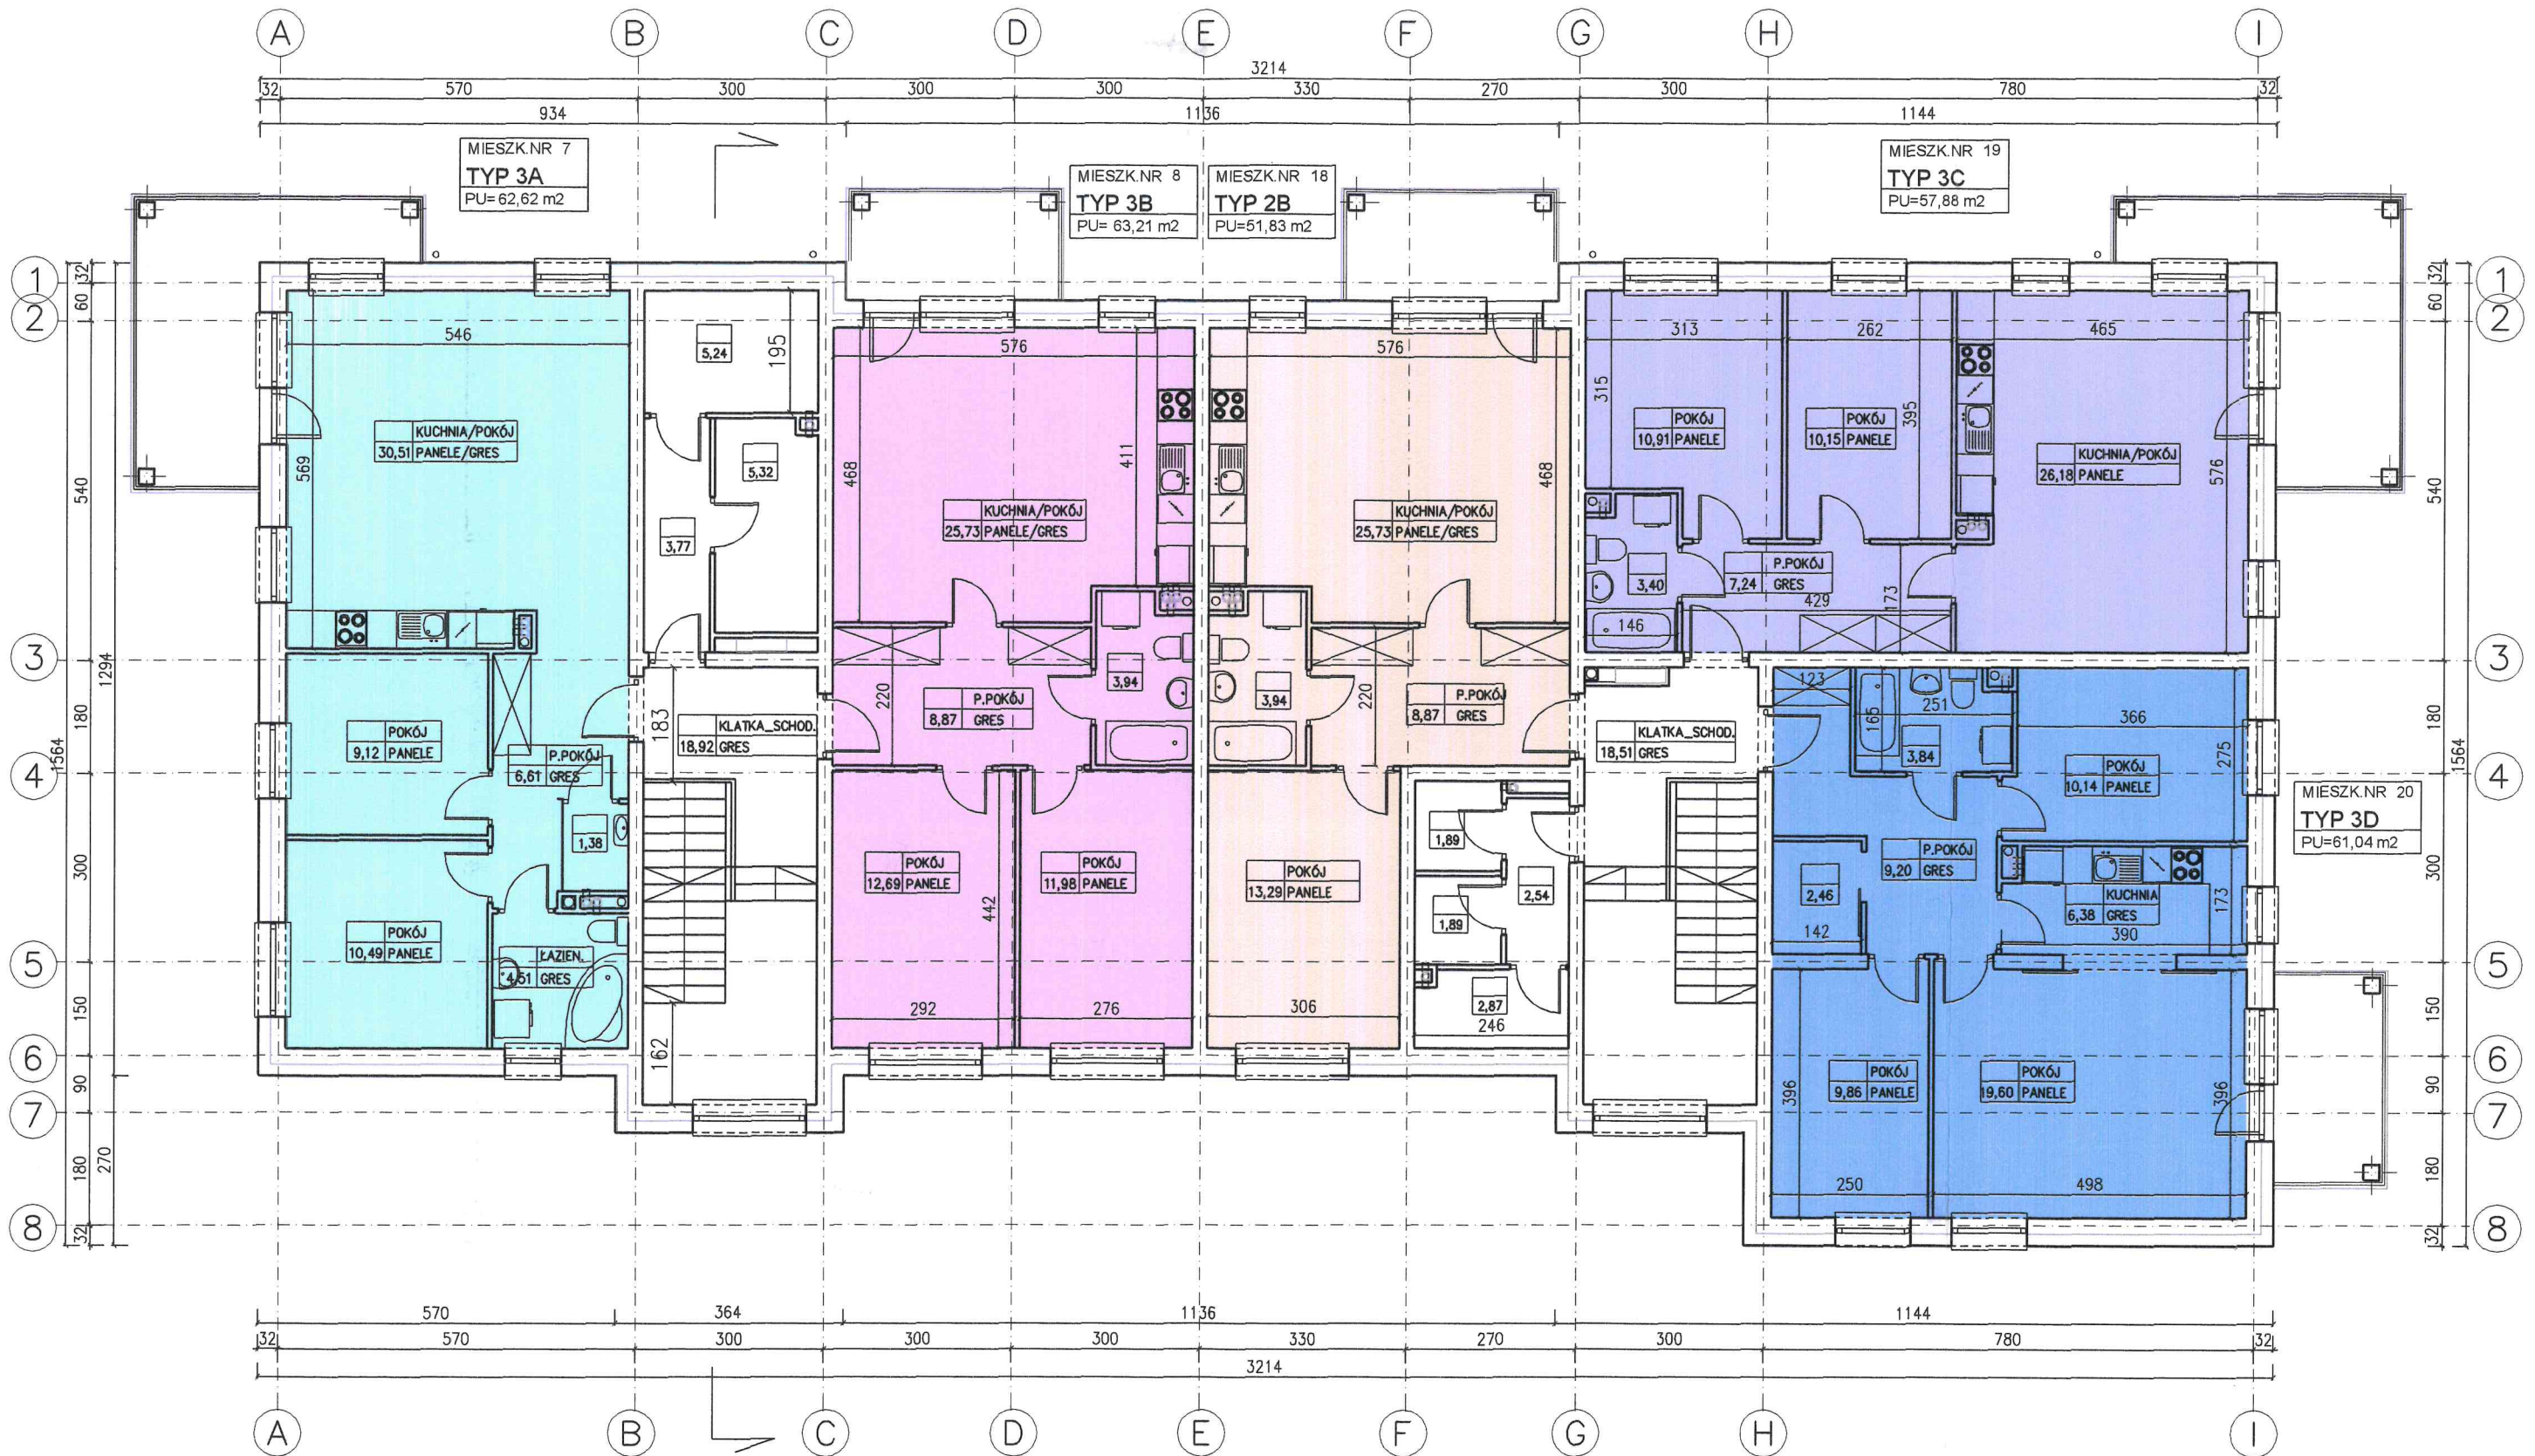

RYS. NR 5

RZUT III PIĘTRA 1:100

PROJEKTOWANIE ARCHITEKTONICZNE
 DANUTA JANEK
 SIEDZIBA: 95-100 ZGIERZ UL. ŁÓDZKA 84 M. 202 TEL. 601 22 00 52



ELEWACJA POŁUDNIOWA



ELEWACJA ZACHODNIA

KONCEPCJA ARCHITEKTONICZNA BUDYNKU NR 2
ZGIERZ UL. STAFFA 26A
dz.nr 82/13 84/10 533/10 87/9 90/19 90/22 94/2 95/7
96/6 98/2 99/6 obręb Z-125

RYS. NR 8

PROJEKTOWANIE ARCHITEKTONICZNE
DANUTA JANEK
SIEDZIBA: 95-100 ZGIERZ UL. ŁÓDZKA 84 M.202 TEL. 601 22 00 52



BUDYNEK NR 2
ELEWACJA PÓŁNOCNA



ELEWACJA WSCHODNIA

KONCEPCJA ARCHITEKTONICZNA BUDYNKU NR 2
ZGIERZ UL. STAFFA 26A
dz.nr 82/13 84/10 533/10 87/9 90/19 90/22 94/2 95/7
96/6 98/2 99/6 obręb Z-125

RYS. NR 9

PROJEKTOWANIE ARCHITEKTONICZNE
DANUTA JANEK
SIEDZIBA: 95-100 ZGIERZ UL. ŁÓDZKA 84 M.202 TEL. 601 22 00 52