
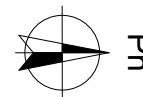


umieszczenie lokalu na rzucie

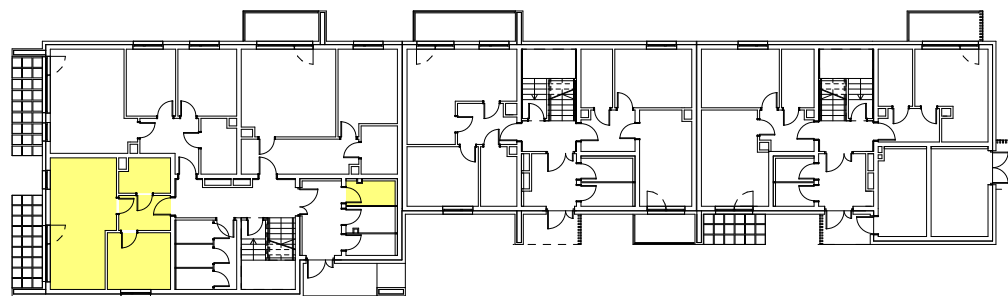


parter: lokal mieszkalny nr 1

klatka 1: lokal mieszkalny nr 1

numer	nazwa pomieszczenia	pow. m ²
1.1.	pokój z aneksem kuchennym	22,28
1.2.	pokój	9,89
1.3.	łazienka z wc	4,66
1.4.	przedpokój	4,98
	razem	41,81
1.5.	pom. przynależne	3,38
	taras	7,84

Lokal spełnia wymogi samodzielnego lokalu mieszkalnego wg art. 2 ust. 2 ustawy z dnia 24.06.1994 r. o własności lokali (Dz. U. 2021 poz. 1048 t.j.)

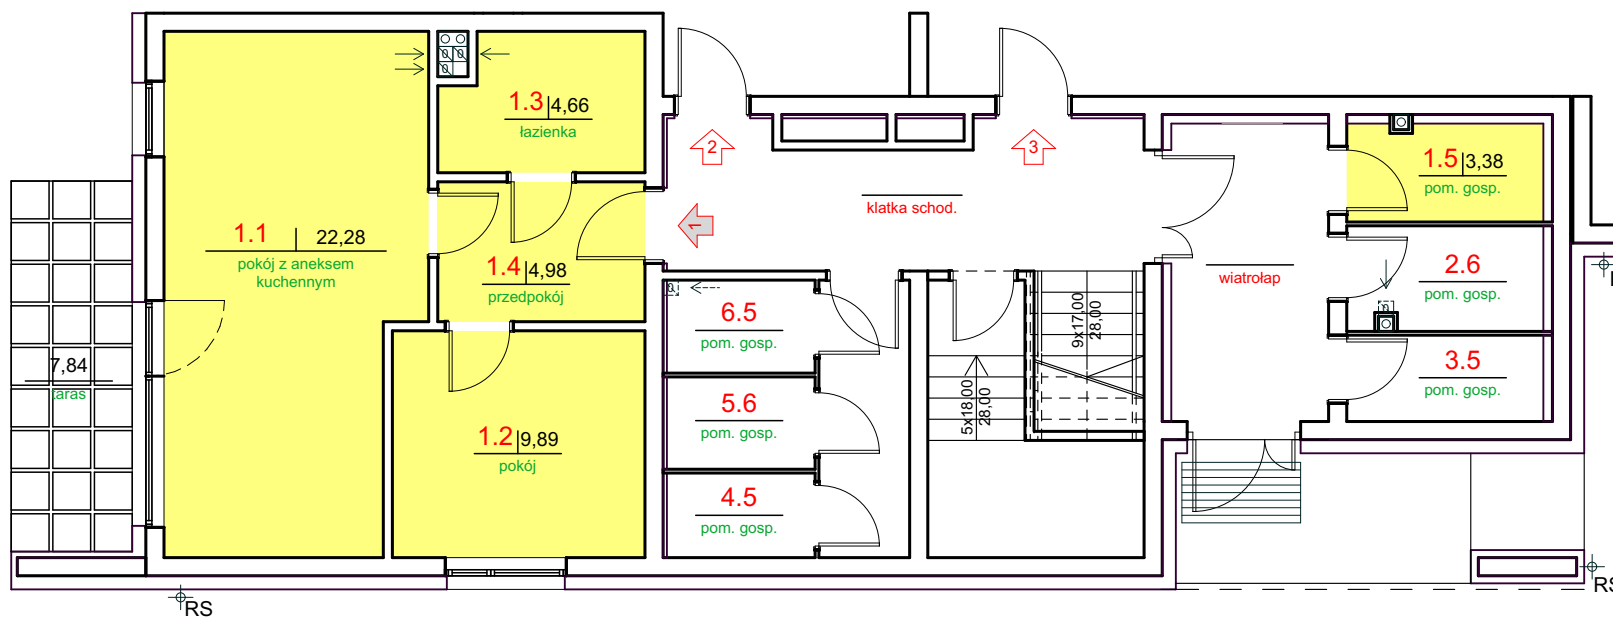

lokalizacja budynku na działce