BUDOWNICTWO KOMUNALNE W ZGIERZU

KONCEPCJA ZAGOSPODAROWANIA TERENU W ZGIERZU PRZY UL. STAFFA

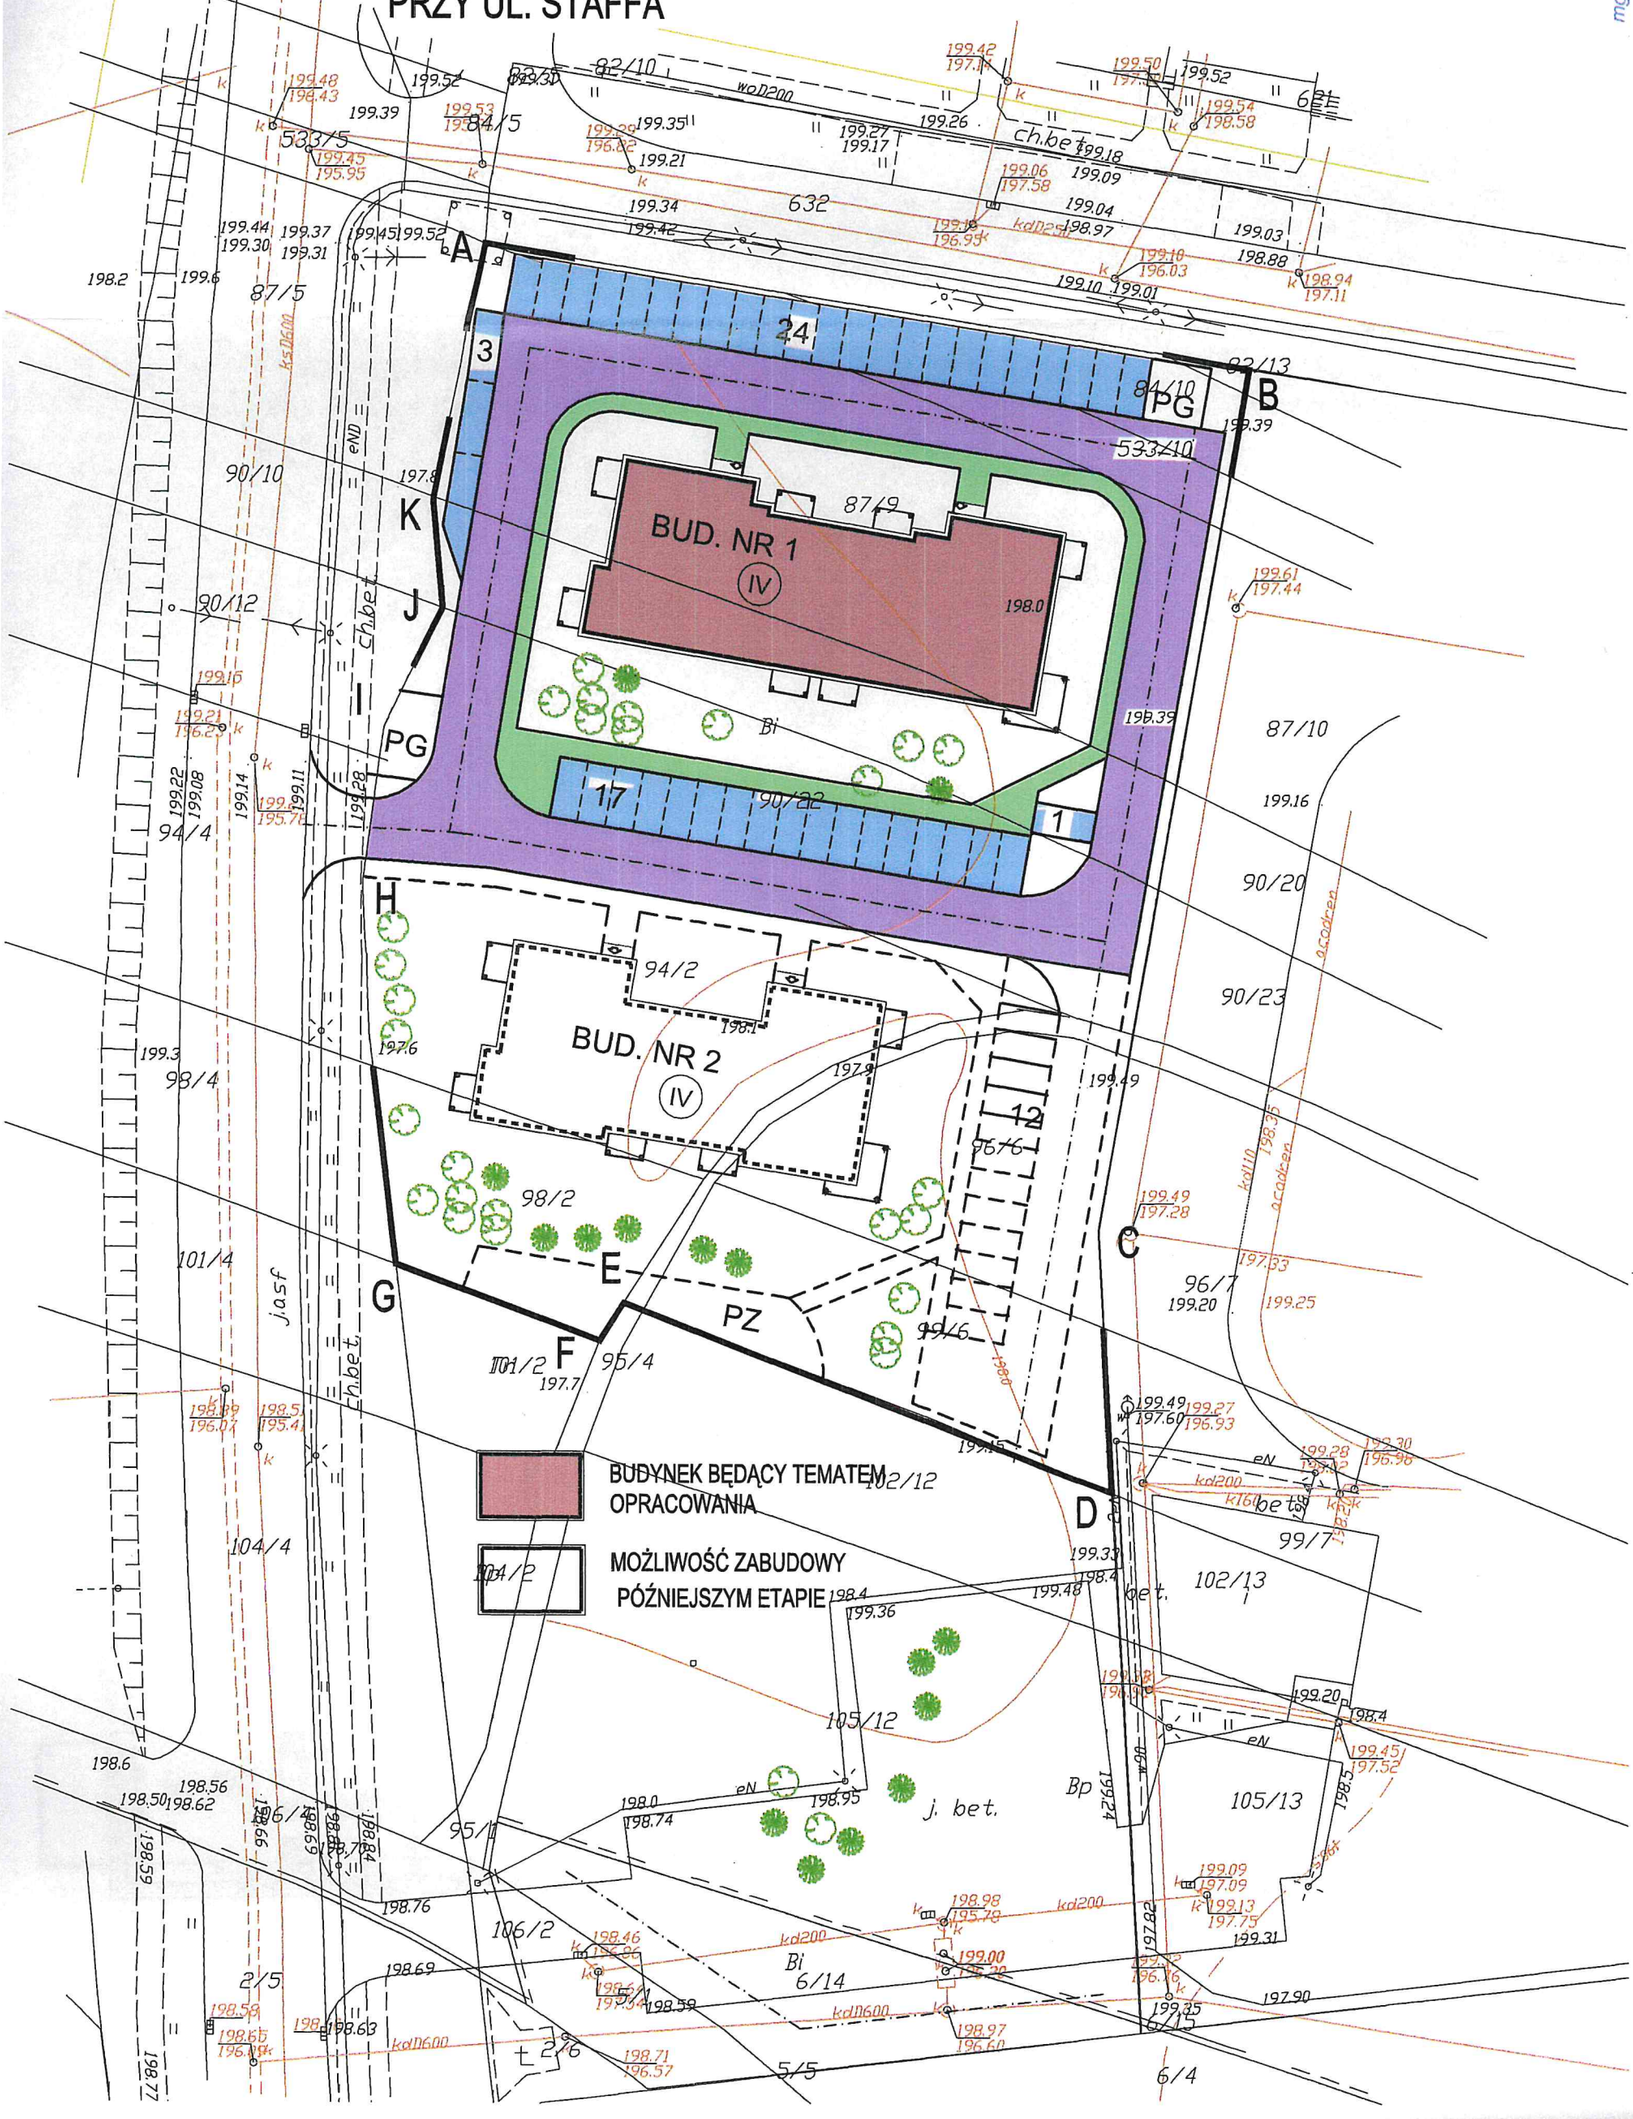

mgr inż. DANUTA JANEK
ARCHITEKT
Upr. bud. nr ewid. 27/00/WŁ
do projektowania bez ograniczeń
w specjalności architektonicznej
CZŁONEK Ł.O.I.A nr LO 0071
„MILMA" sp.j.
WSPÓŁWŁAŚCICIEL
Zygmunt Matusiak